


Sonderquerschnitt Einschnitt mit Tiefenentwässerung und Stützwand

Tiefenentwässerung von Bau-km 0+250 bis 0+600
Stützwand von Bau-km 0+320 bis 0+480

Ausbildung der Damm- und Einschnittböschung		
Böschungshöhe	h ≥ 2m	h < 2m
Regelböschung	1 : 1,5	b = 3,00m
Tangentenlänge der Ausrundung	T = 3,00m	T = 1,5 x h

örtlich abweichende Böschungsneigungen sind zu beachten.



	Weißerburger Str. 20-22 03739 Aschaffenburg Tel. 0602138667-0		Projekt-Nr.: 24582
	bearbeitet: 07.07.2020	Datum: 07.07.2020	Zeichner: M. Hummel
gezeichnet: 07.07.2020	Datum: 07.07.2020	Zeichner: M. Hummel	Projekt-Nr.: 24582
Nr.:	Datum:	Zeichen:	Projekt-Nr.:

Staatliches Bauamt Aschaffenburg
Corneliensstraße 1
63739 Aschaffenburg
Tel. 0602190-0, Fax 0602190-200, E-Mail: post@bauamt.aschaffenburg.de

FESTSTELLENGSENTWURF

Staatsbauverwaltung Freistaat Bayern Staatliches Bauamt Aschaffenburg B 469 / Abschnitt 160 PROJUS-Nr.: ...	Unterlage / Blatt-Nr.: 14.3 / 1 Sonderquerschnitt Einschnitt mit Tiefenentwässerung Bau-km 0+250 bis 0+600 Maßstab: 1 : 50
B469 Ausbau zwischen der AS Stockstadt (AB 16) und der AS Großostheim (St 3115)	aufgestellt: Staatliches Bauamt Aschaffenburg ... Aschaffenburg, den 03.06.2020

Unterlage 14.3 Blatt 1 wird ersetzt durch Unterlage 14.3 Blatt 1 T1 vom 21.06.2022