


Ausbildung der Damm- und Einschnittböschung

Böschungshöhe	h ≥ 2m	h < 2m
Regelböschung	1 : 1,5	b = 3,00m
Tangentenlänge der Ausrundung	T = 3,00m	T = 1,5 x h

örtlich abweichende Böschungsneigungen sind zu beachten.

Sonderquerschnitt
Ein- und Ausfädelungstreifen

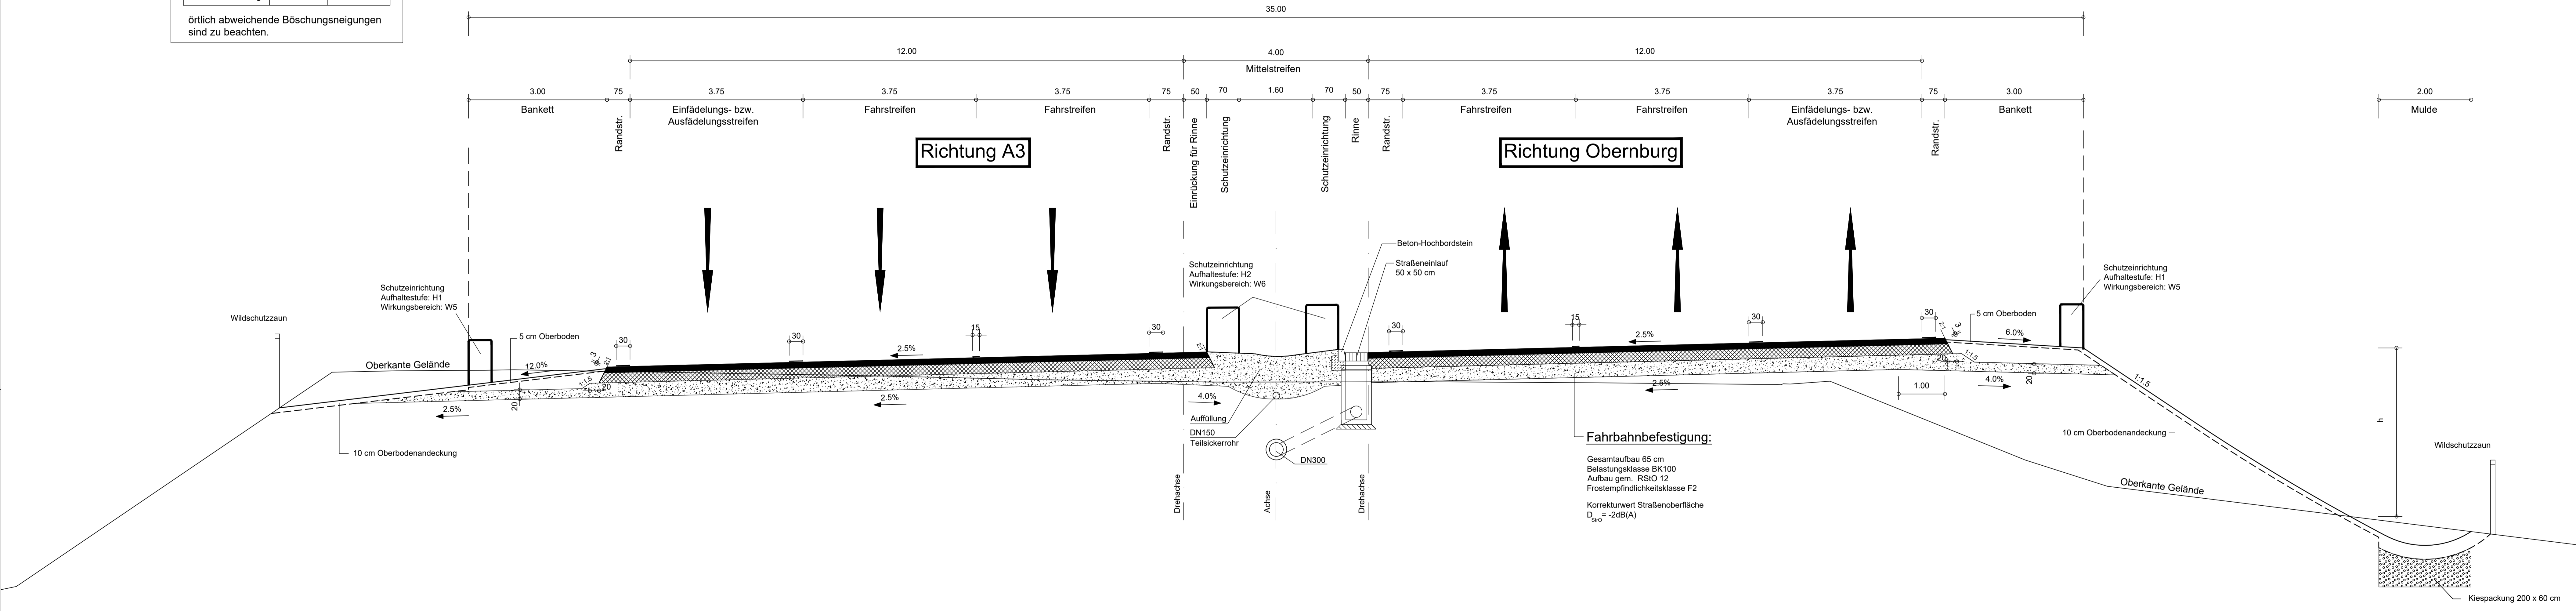

	Weißenburger Str. 20-22 63739 Aschaffenburg Tel.: 06021/38667-0		Projekt-Nr.: 24582
	bearbeitet: 07.07.2020 gezeichnet: 07.07.2020 geprüft: 07.07.2020	Datum: 07.07.2020 Zeichner: SK Zeichner: SL Zeichner: Vr	
Staatliches Bauamt Aschaffenburg Cornelienstraße 1 63739 Aschaffenburg Tel.: 06021/930-11, Fax: 06021/930-201, E-Mail: poststelle@stbauamt.aschaffenburg.de			
Nr.: _____ Datum: _____ Zeichen: _____		Unterlage / Blatt-Nr.: 14.3 / 2 Sonderquerschnitt Ein- und Ausfädelungstreifen Maßstab: 1 : 50	
B469 Ausbau zwischen der AS Stockstadt (AB 16) und der AS Großostheim (St 3115)			
aufgestellt: Staatliches Bauamt Aschaffenburg Thomas Schwab, Ltd. Bauingenieur Aschaffenburg, den 03.08.2020			

Unterlage 14.3 Blatt 2 wird ersetzt durch
 Unterlage 14.3 Blatt 2 T1 vom 21.06.2022