



FREISTAAT BAYERN

LAND HESSEN

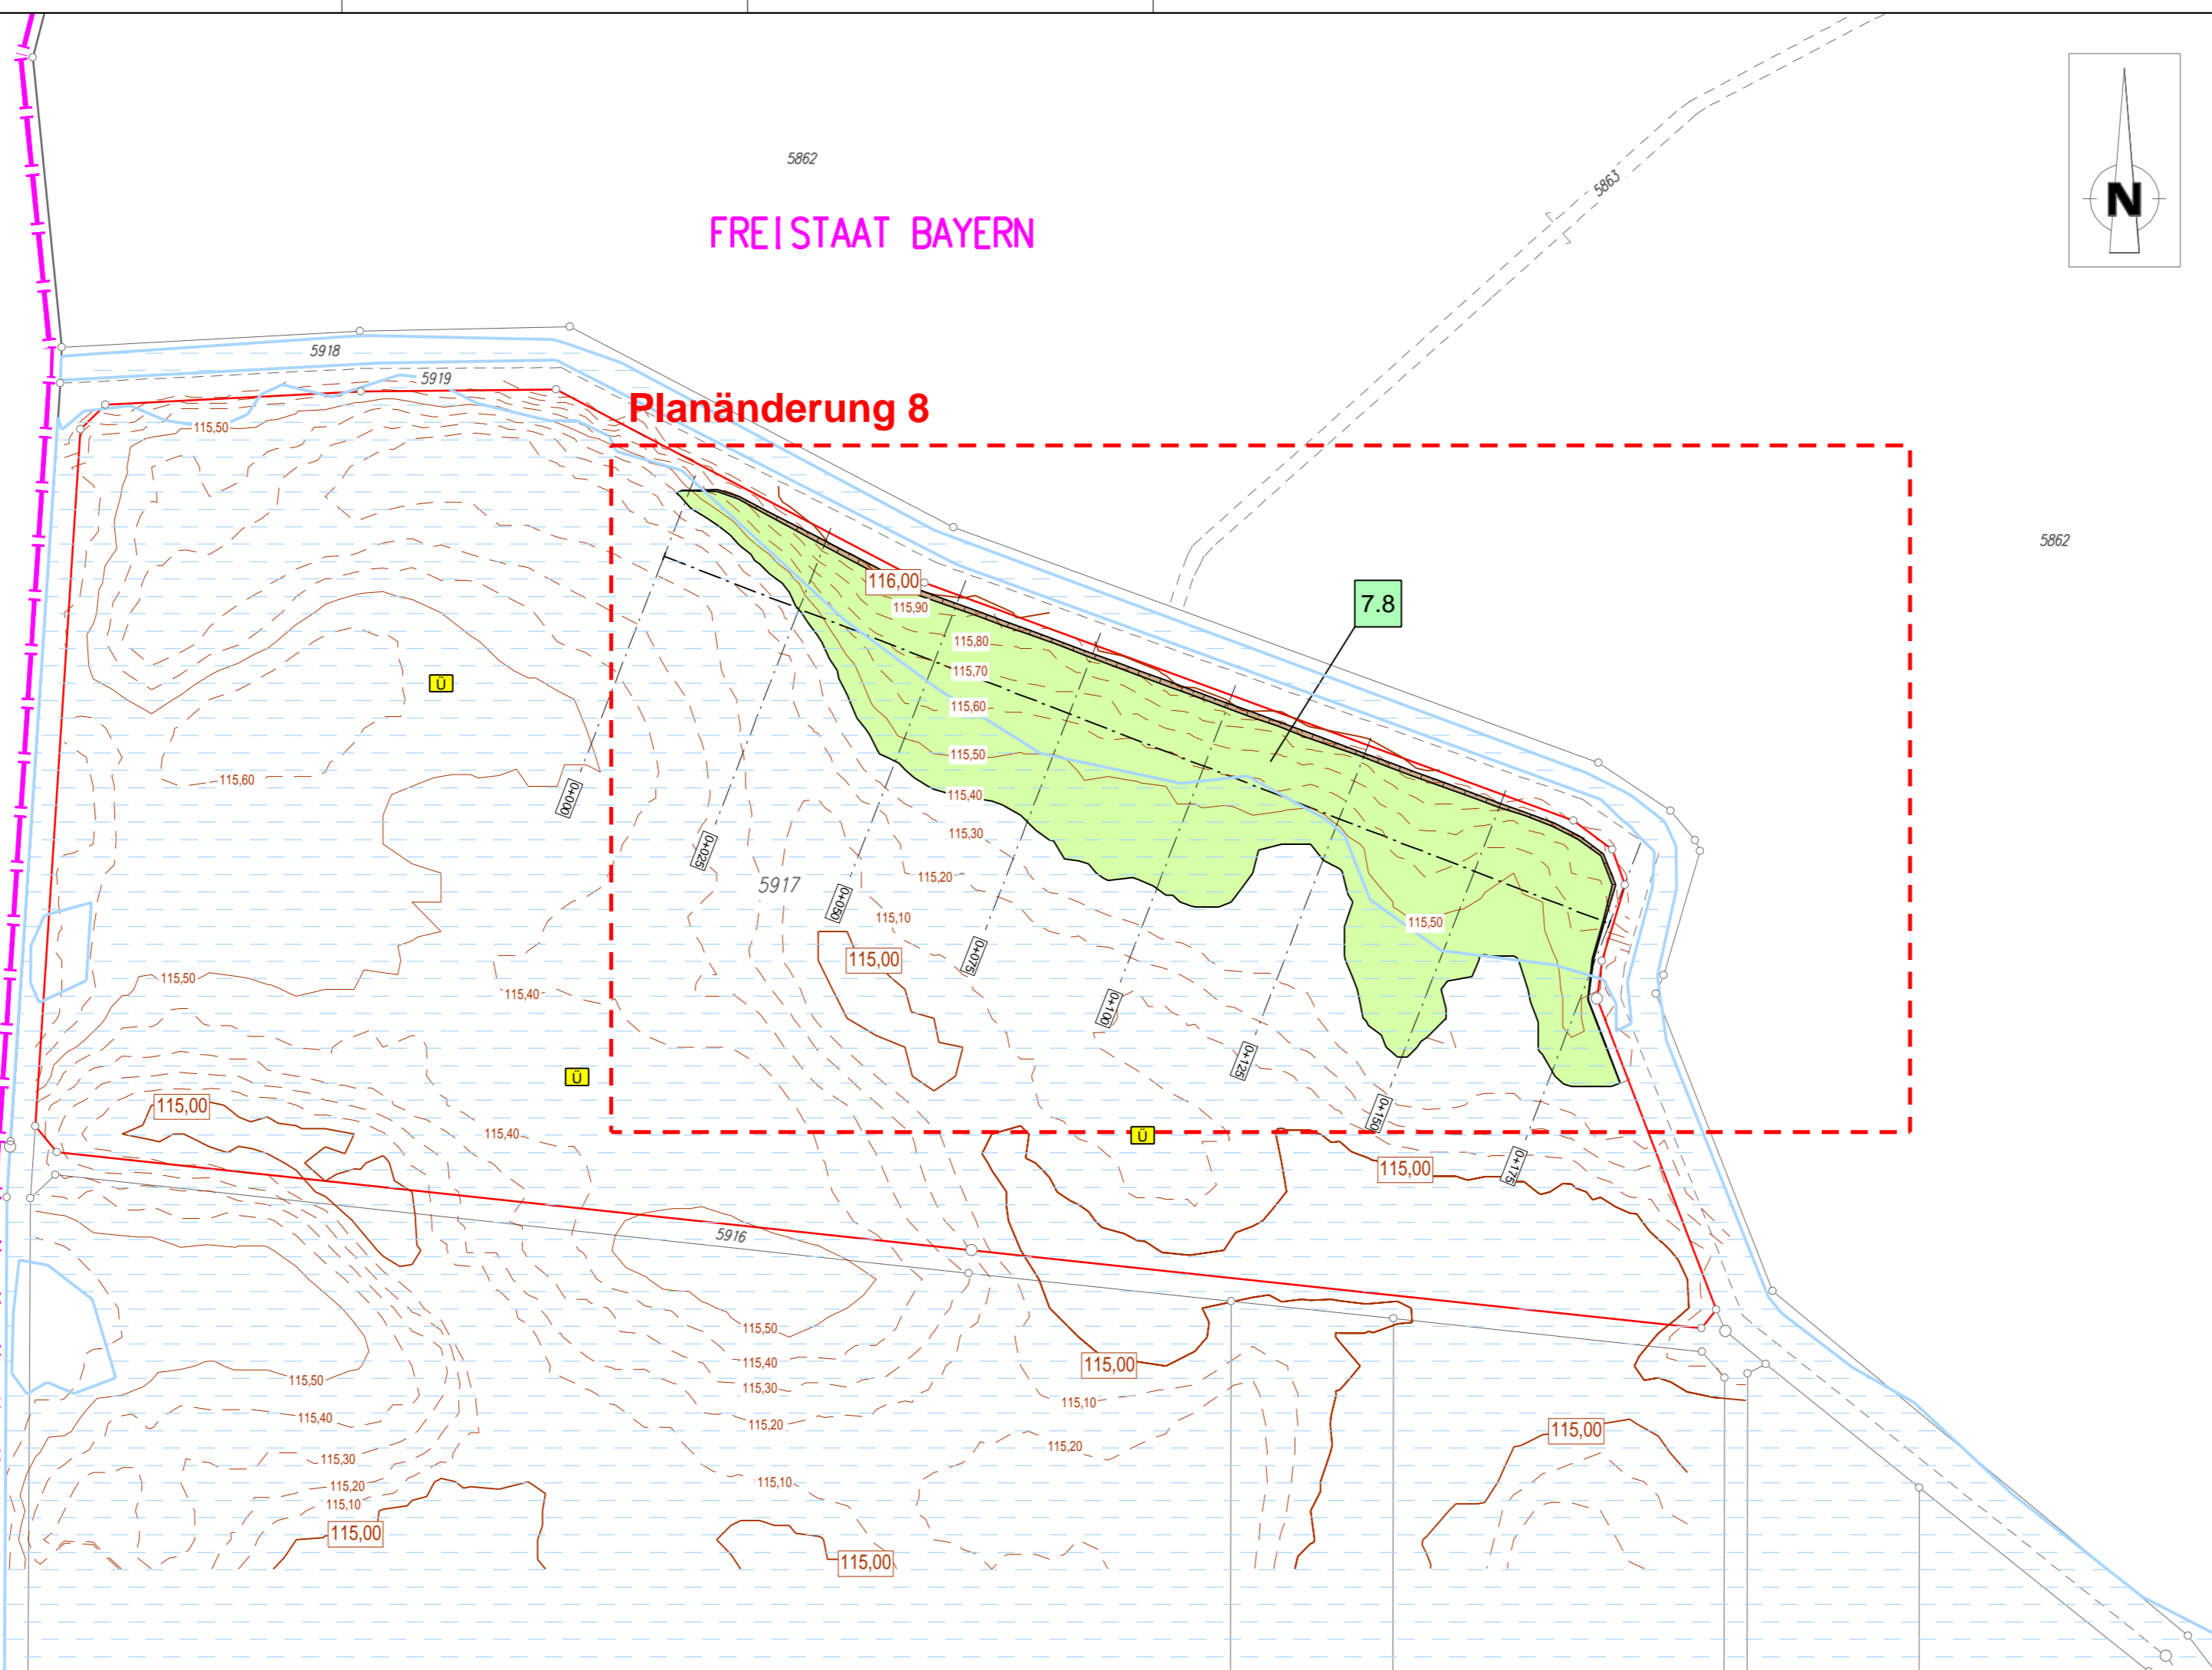

5862

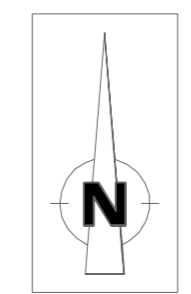

Zeichenerklärung

Planung	Verwaltung
Bodenabtragsfläche	Landesgrenze
Einschnittsböschung	<u>Nr. des Regelungsverzeichnisses</u>
Überschwemmungsgebiet	7.1 sonstige Maßnahmen

Staatliches Bauamt Aschaffenburg



Cornelienstraße 1
63739 Aschaffenburg

Tel.: 06021/393-1, Fax: 06021/393-283, E-Mail: poststelle@stbaab.bayern.de

bearbeitet:	08.02.2022	M. Hummel
gezeichnet:	08.02.2022	J. Hofmann
geprüft:	08.02.2022	R. Meyering
PSP Nr.:		
Projekt:		
Datei:		
Blattgröße:	297 mm x 720 mm	Plot-Datum: 19.05.2022

Nr.	Art der Änderung	Datum	Zeichen
8	Ergänzung Retentionsraum Geländemodellierung Fl.-Nr. 5917	08.02.2022	M. Hummel

FESTSTELLUNGSENTWURF

Straßenbauverwaltung Freistaat Bayern
Staatliches Bauamt Aschaffenburg
 B 469 / Abschnitt 160 Station 0,406 - 3,274 - Abschnitt 180 Station 0,000 - 3,308
 PROJIS-Nr.:

Unterlage / Blatt-Nr.: **18.5.1 / 1 T1**
Lageplan
 Retentionsraum
 Geländemodellierung
 Maßstab: 1 : 1.000

B 469
Ausbau
 zwischen der AS Stockstadt (AB 16) und
 der AS Großostheim (St 3115)

aufgestellt:
 Staatliches Bauamt Aschaffenburg

 Klaus Schwab, Ltd. Baudirektor
 Aschaffenburg, den **21.06.2022**