R 4353154,962
H 5541212,894

R 4353147,596
H 5540657,943

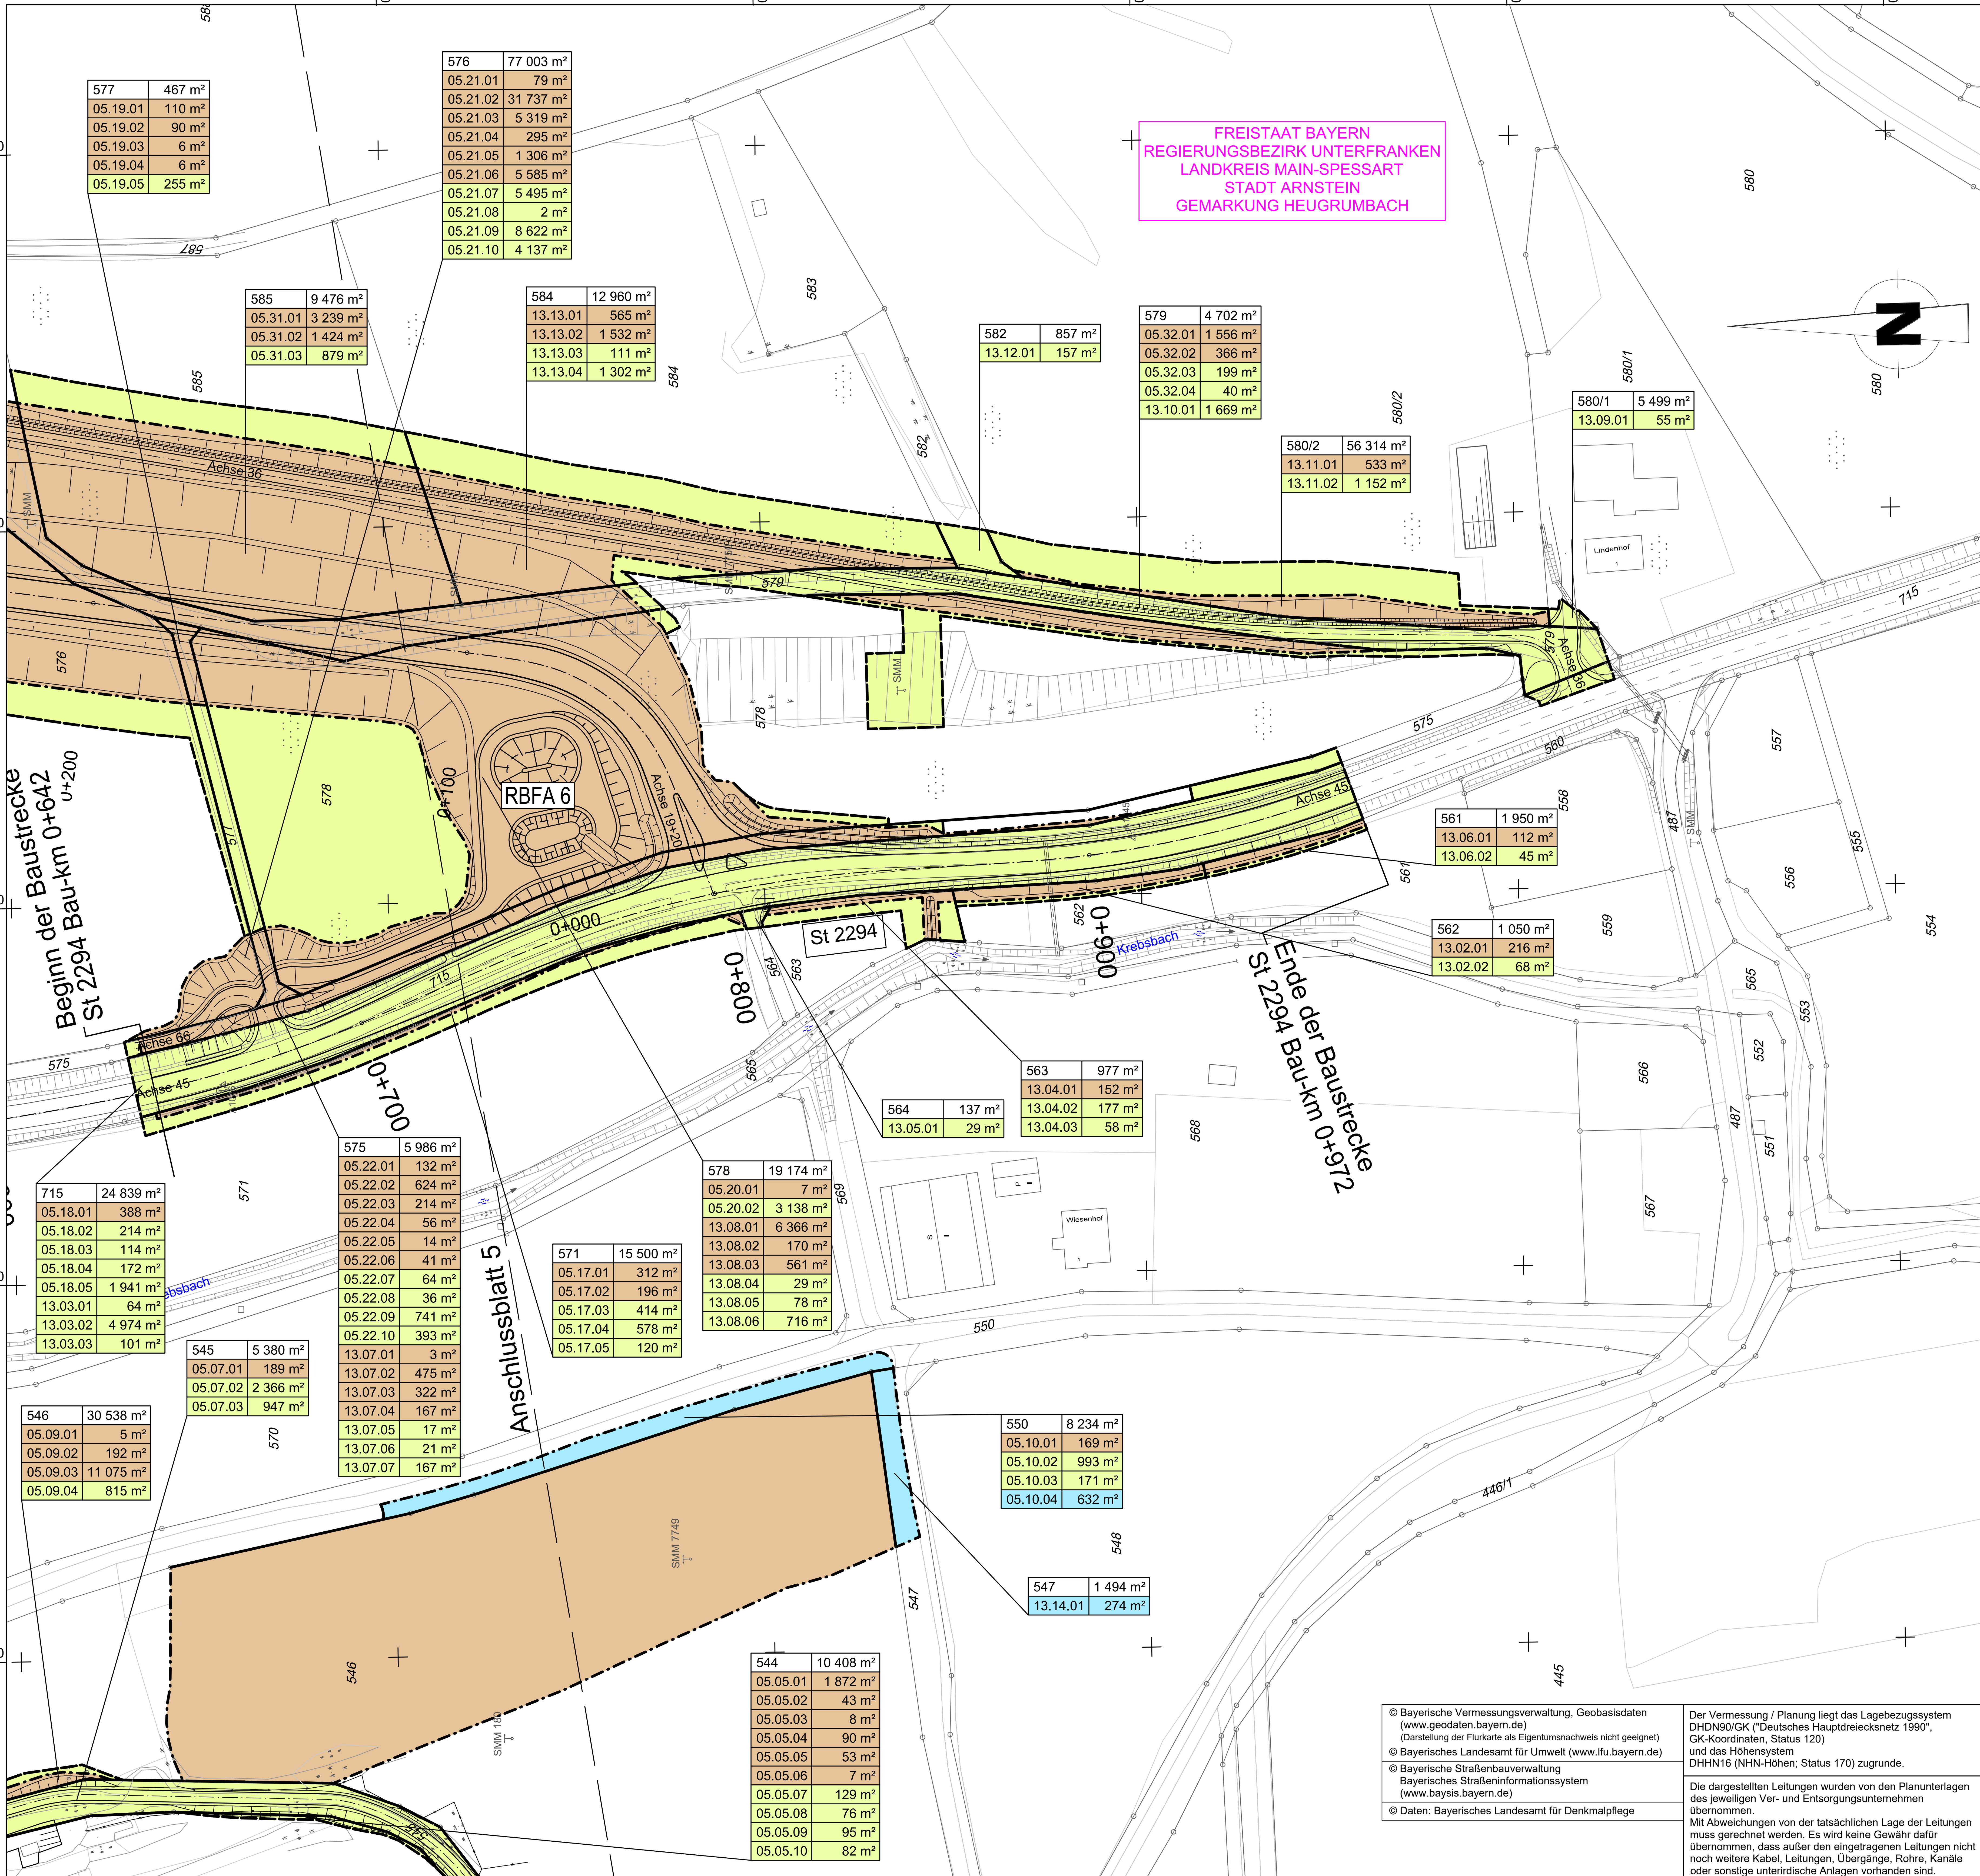

577	467 m²
05.19.01	110 m²
05.19.02	90 m²
05.19.03	6 m²
05.19.04	6 m²
05.19.05	255 m²

576	77 003 m²
05.21.01	79 m²
05.21.02	31 737 m²
05.21.03	5 319 m²
05.21.04	295 m²
05.21.05	1 306 m²
05.21.06	5 585 m²
05.21.07	5 495 m²
05.21.08	2 m²
05.21.09	8 622 m²
05.21.10	4 137 m²

585	9 476 m²
05.31.01	3 239 m²
05.31.02	1 424 m²
05.31.03	879 m²

584	12 960 m²
13.13.01	565 m²
13.13.02	1 532 m²
13.13.03	111 m²
13.13.04	1 302 m²

582	857 m²
13.12.01	157 m²

579	4 702 m²
05.32.01	1 556 m²
05.32.02	366 m²
05.32.03	199 m²
05.32.04	40 m²
13.10.01	1 669 m²

580/2	56 314 m²
13.11.01	533 m²
13.11.02	1 152 m²

580/1	5 499 m²
13.09.01	55 m²

561	1 950 m²
13.06.01	112 m²
13.06.02	45 m²

562	1 050 m²
13.02.01	216 m²
13.02.02	68 m²

563	977 m²
13.04.01	152 m²
13.04.02	177 m²
13.04.03	58 m²

564	137 m²
13.05.01	29 m²

715	24 839 m²
05.18.01	388 m²
05.18.02	214 m²
05.18.03	114 m²
05.18.04	172 m²
05.18.05	1 941 m²
13.03.01	64 m²
13.03.02	4 974 m²
13.03.03	101 m²

575	5 986 m²
05.22.01	132 m²
05.22.02	624 m²
05.22.03	214 m²
05.22.04	56 m²
05.22.05	14 m²
05.22.06	41 m²
05.22.07	64 m²
05.22.08	36 m²
05.22.09	741 m²
05.22.10	393 m²
13.07.01	3 m²
13.07.02	475 m²
13.07.03	322 m²
13.07.04	167 m²
13.07.05	17 m²
13.07.06	21 m²
13.07.07	167 m²

578	19 174 m²
05.20.01	7 m²
05.20.02	3 138 m²
13.08.01	6 366 m²
13.08.02	170 m²
13.08.03	561 m²
13.08.04	29 m²
13.08.05	78 m²
13.08.06	716 m²

571	15 500 m²
05.17.01	312 m²
05.17.02	196 m²
05.17.03	414 m²
05.17.04	578 m²
05.17.05	120 m²

545	5 380 m²
05.07.01	189 m²
05.07.02	2 366 m²
05.07.03	947 m²

546	30 538 m²
05.09.01	5 m²
05.09.02	192 m²
05.09.03	11 075 m²
05.09.04	815 m²

550	8 234 m²
05.10.01	169 m²
05.10.02	993 m²
05.10.03	171 m²
05.10.04	632 m²

547	1 494 m²
13.14.01	274 m²

544	10 408 m²
05.05.01	1 872 m²
05.05.02	43 m²
05.05.03	8 m²
05.05.04	90 m²
05.05.05	53 m²
05.05.06	7 m²
05.05.07	129 m²
05.05.08	76 m²
05.05.09	95 m²
05.05.10	82 m²

© Bayerische Vermessungsverwaltung, Geobasisdaten (www.geodaten.bayern.de)
(Darstellung der Flurkarte als Eigentumsnachweis nicht geeignet)
© Bayerisches Landesamt für Umwelt (www.lfu.bayern.de)
© Bayerische Straßenbauverwaltung Bayerisches Straßeninformationssystem (www.baysis.bayern.de)
© Daten: Bayerisches Landesamt für Denkmalpflege

Der Vermessung / Planung liegt das Lagebezugssystem DHDN90/GK ("Deutsches Hauptdreiecksnetz 1990", GK-Koordinaten, Status 120) und das Höhensystem DHHN16 (NHN-Höhen; Status 170) zugrunde.

Die dargestellten Leitungen wurden von den Planunterlagen des jeweiligen Ver- und Entsorgungsunternehmen übernommen. Mit Abweichungen von der tatsächlichen Lage der Leitungen muss gerechnet werden. Es wird keine Gewähr dafür übernommen, dass außer den eingetragenen Leitungen nicht noch weitere Kabel, Leitungen, Übergänge, Rohre, Kanäle oder sonstige unterirdische Anlagen vorhanden sind.

R 4352627,009
H 5541219,901

R 4352619,643
H 5540664,950

Zeichenerklärung

Grunderwerb

- zu erwerbende Fläche
- vorübergehend in Anspruch zu nehmende Fläche
- dauernd zu belastende Fläche

14/2	4 248 m²	Flurstück / Größe des Flurstückes
02.34.01	345 m²	lfd. Nr. im Grunderwerbsverzeichnis / Größe der Teilfläche 2 Nr. des Grunderwerbsplanes 34 lfd, Nr. des betroffenen Flurstückes 1 Teilfläche eines Flurstückes

- Zusammengehörigkeitspfeil
- Kreisgrenze
- Gemarkungsgrenze
- Flurstücksgrenze außerhalb / innerhalb des Baufeldes
- *1745* Flurstücksnummer

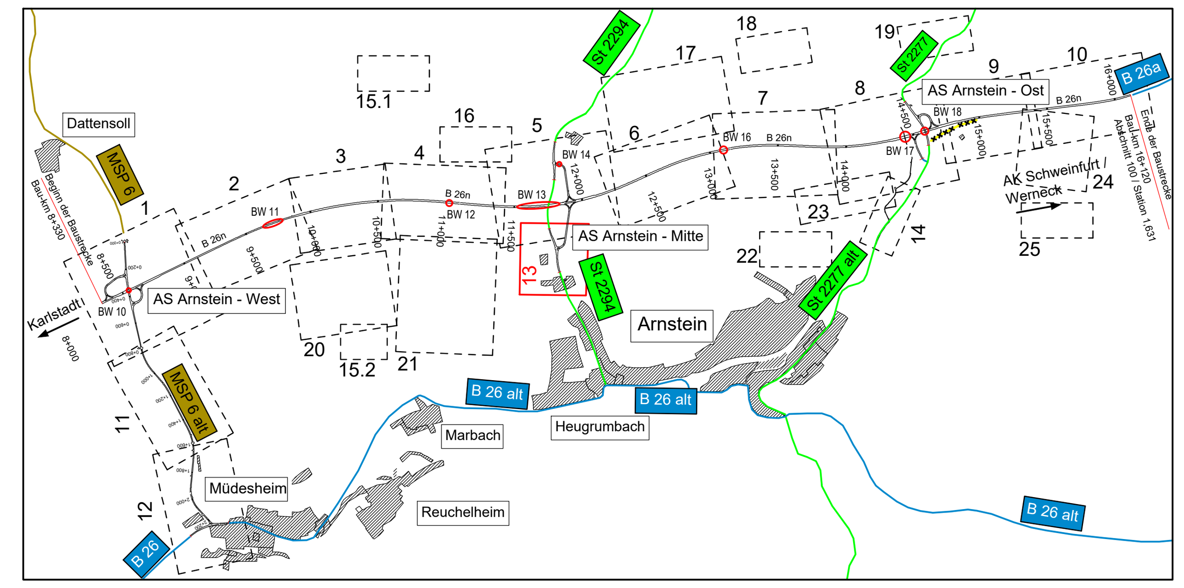

Verfasser des Feststellungsentwurfes:

WEYRAUTHER
INGENIEURGESELLSCHAFT mbH
96047 BAMBERG · MARKUSSTRASSE 2
TEL.: 0951/980040 · FAX: 0951/9800444

	Datum	Zeichen
bearbeitet	Juni 2021	SS
gezeichnet	Juni 2021	PR
geprüft:	Juni 2021	
gez.	Max Brust	

Staatliches Bauamt Würzburg

Weißenburgstraße 6
97082 Würzburg

Tel.: 0931/392-00, Fax: 0931/392-2777, E-Mail: poststelle@stbawue.bayern.de

bearbeitet:		
gezeichnet:		
geprüft:	Juli 2021	PD
PSP Nr.:		
Projekt: B 26n Karlstadt - AK Schweinfurt / Werneck BA 1		

Nr.	Art der Änderung	Datum	Zeichen

FESTSTELLUNGSENTWURF

Straßenbauverwaltung Freistaat Bayern

Staatliches Bauamt Würzburg

Straße / Abschn.-Nr. / Station: MSP 6 / 100 / 4,367 - B 26a / 100 / 1,631

PROJIS-Nr.: 0917264010

Unterlage / Blatt-Nr.: 10.1.1 / 13

Grunderwerbsplan

St 2294, Bau-km 0+640 - Bau-km 0+970

Maßstab: 1 : 1.000

Neubau der B 26n
Karlstadt - AK Schweinfurt / Werneck, Bauabschnitt 1

Bau-km 8+330 - Bau-km 16+120

aufgestellt:
Staatliches Bauamt Würzburg

gez.
Andreas Hecke, Baudirektor
Würzburg, den 06.07.2021