



RQ 11
Einschnitt

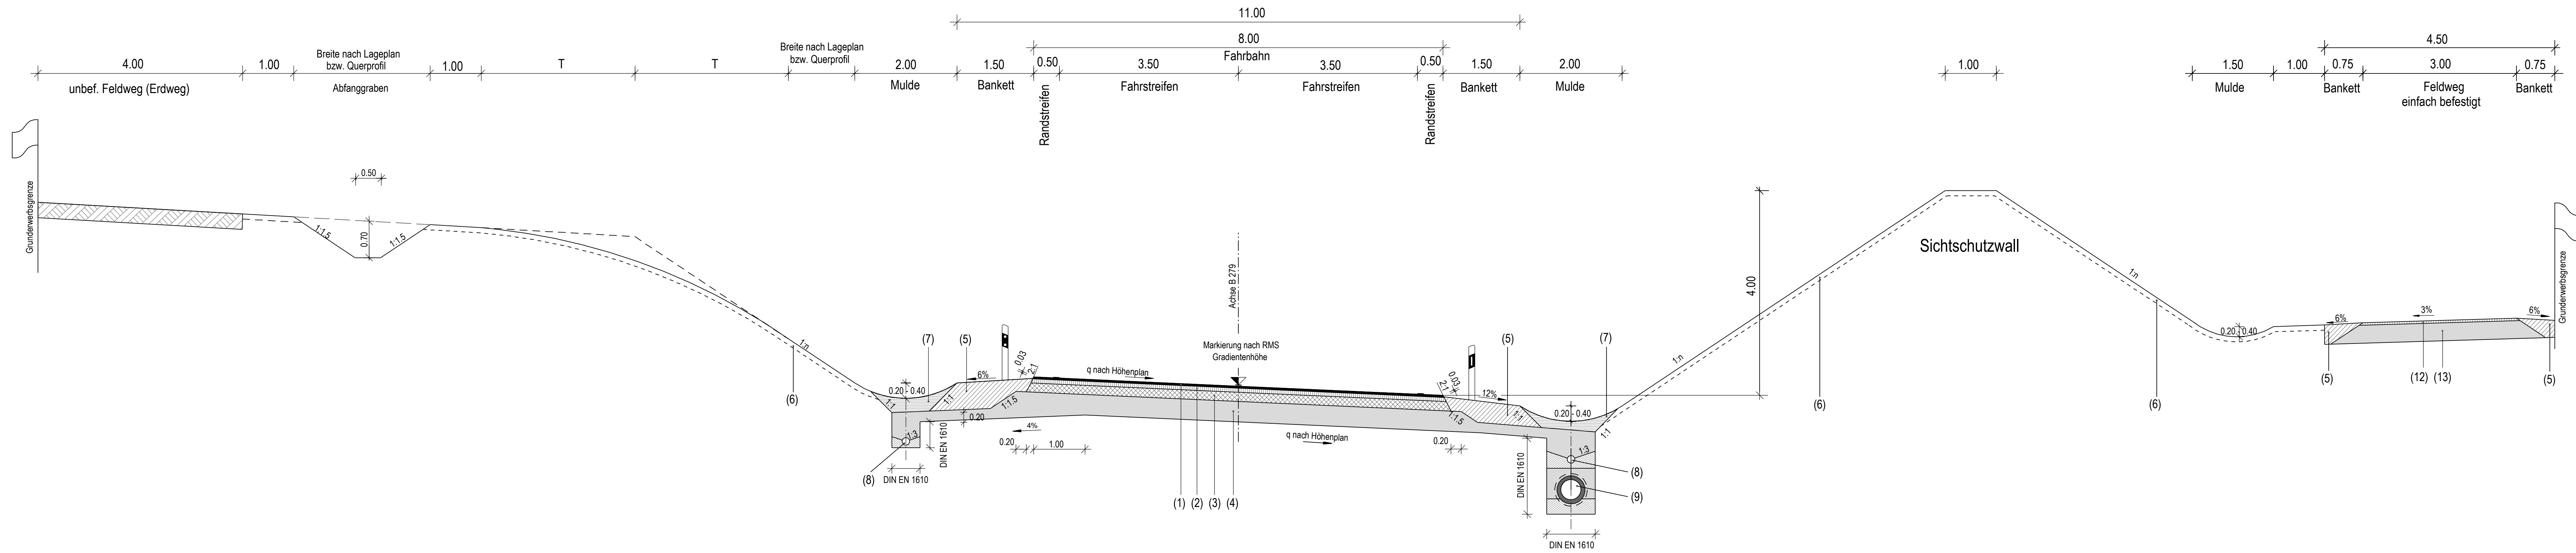

RQ 11
Damm

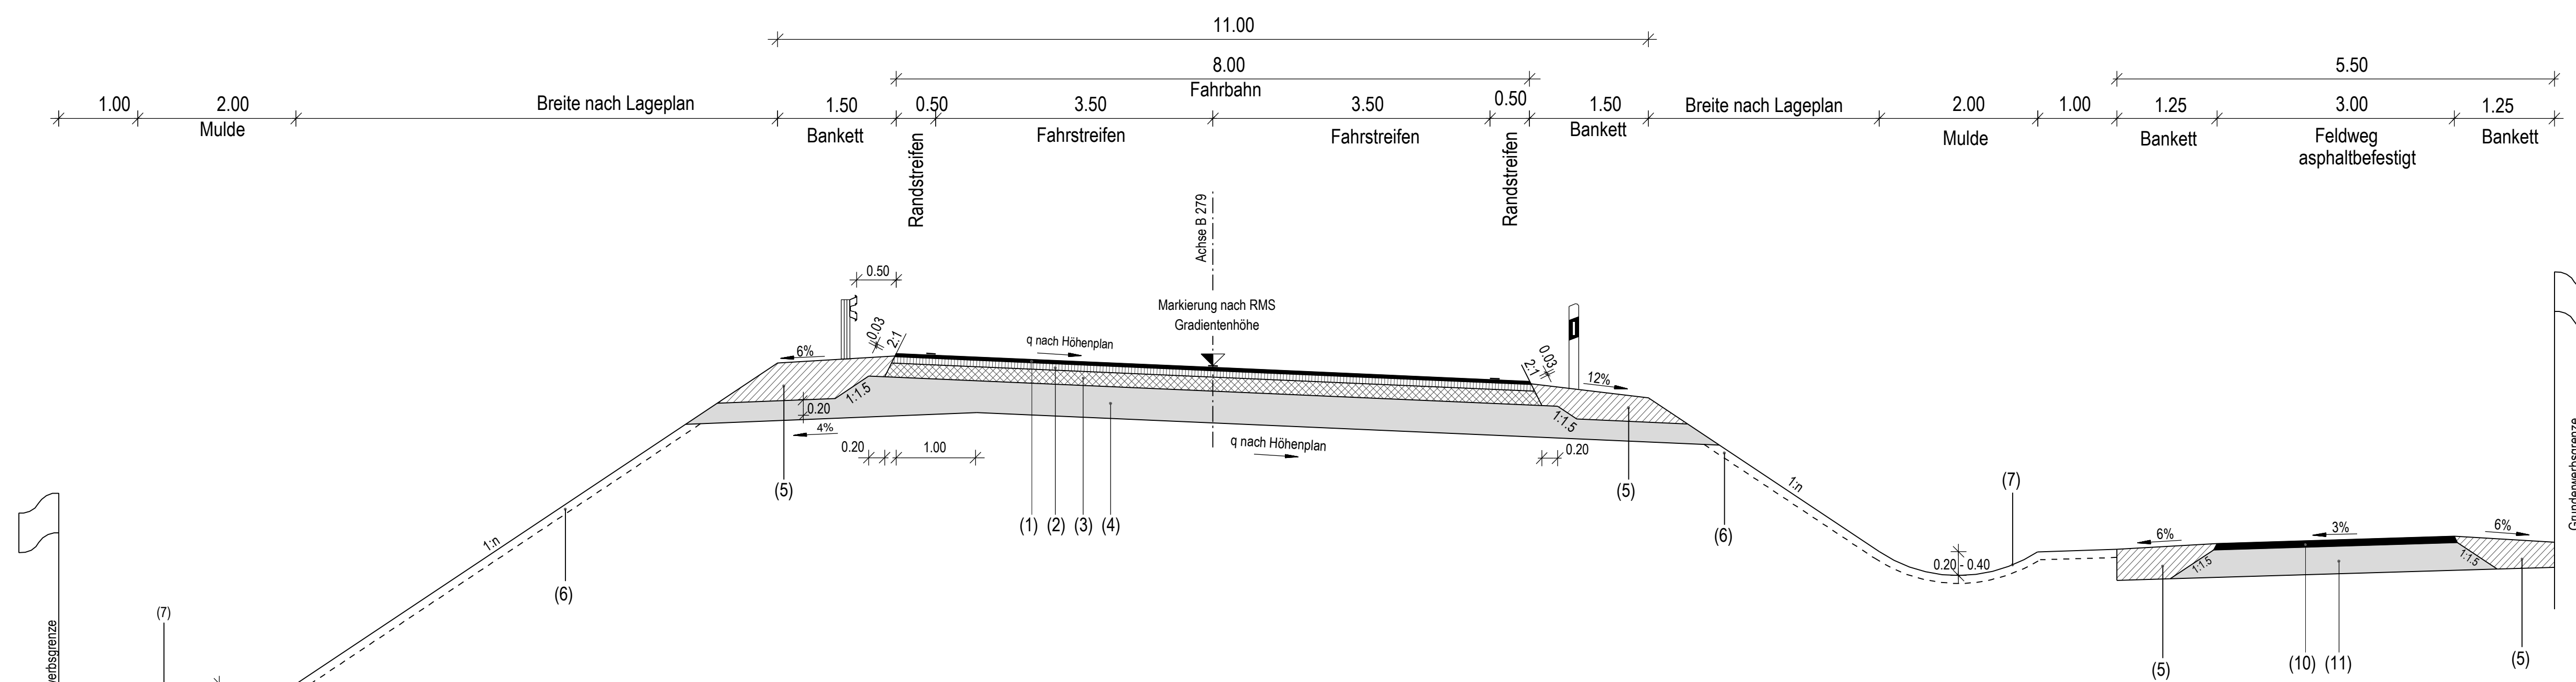

Straßenbau

Belastungsklasse 32
gemäß RStO 12, Tafel 1, Zeile 1

- (1) Deckschicht
- (2) Asphaltbinderschicht
- (3) Asphalttragschicht
- (4) Frostschuttschicht

70,0 cm Gesamtaufbau

- (5) Standfestes Material (im Bankettbereich Verdichtungsgrad 100% Proctordichte)
- (6) Differenzierte Oberbodenbedeckung gem. MS 31.03.1988 (siehe Landschaftspflegerische Begleitplanung Unterlage 12)
- (7) Ausbildung der Mulde nach RAS-EW, Ausgabe 2005
- (8) Sickerrohrleitung
- (9) Sammelleitung

Feldwegaufbau

asphaltbefestigte Feldwege:

- Aufbau nach RLW99 Bild 8.2 Zeile 3, Spalte 2
- (10) 8,0 cm Asphalttragdeckschicht 0/16
- (11) 35,0 cm Tragschicht aus unsortiertem Gestein

43,0 cm Gesamtaufbau

einfach befestigte Feldwege:

- Aufbau nach RLW99 Bild 8.2 Zeile 2, Spalte 5
- (12) 5,0 cm Deckschicht 0/16
- (13) 35,0 cm Tragschicht aus unsortiertem Gestein


40,0 cm Gesamtaufbau

Ausbildung der Damm- und Einschnittsböschung nach RAL 2012, Bild 4

Böschungshöhe	$h \geq 2\text{ m}$	$h < 2\text{ m}$
Regelböschung	1 : 1,5	b = 3 m
Tangentenlänge der Ausrundung	$T = 3\text{ m}$	$T = 1,5 \times h$

¹⁾ Dammbereich von Bau-km 1+200 - Bau-km 1+500
Böschungneigung 1 : 3

Nr.	Art der Änderung	Datum	Name

Freistaat Bayern Staatliches Bauamt Schweinfurt <small>Bauingenieur-Stelle 14, 97082 Schweinfurt, Tel. 09301-500-4, Fax 09301-500-442, E-Mail: poststelle@stbaw.bayern.de</small>		Unterlage 6 Blatt Nr. 1 Datum Zeichen
Planfeststellung B 279, Gersfeld - Bad Neustadt a. d. Saale		bearbeitet 09 / 2015 KuPe gezeichnet 09 / 2015 SIEI geprüft 10 / 2015 ScNe
Ortsumgebung Wegfurt		
Straßenquerschnitt B 279		Maßstab 1 : 50
Baubeginn Bau-km 0+000 B 279 Abschnitt: 200 Station: 1,601	Bauende Bau-km 1+500 B 279 Abschnitt: 240 Station: 0,717	Aufgestellt: Schweinfurt, den 01.12.2015 Staatliches Bauamt  Bothe, Ltd. Baudirektor
<small>Projekt: 03_GP In: 03_Straßenbau_03_CAD... Dateiname: 03_Bayerische Vermessungsverwaltung (Darstellung der Punkte als Eigentumsrechte nicht gezeichnet)</small>		