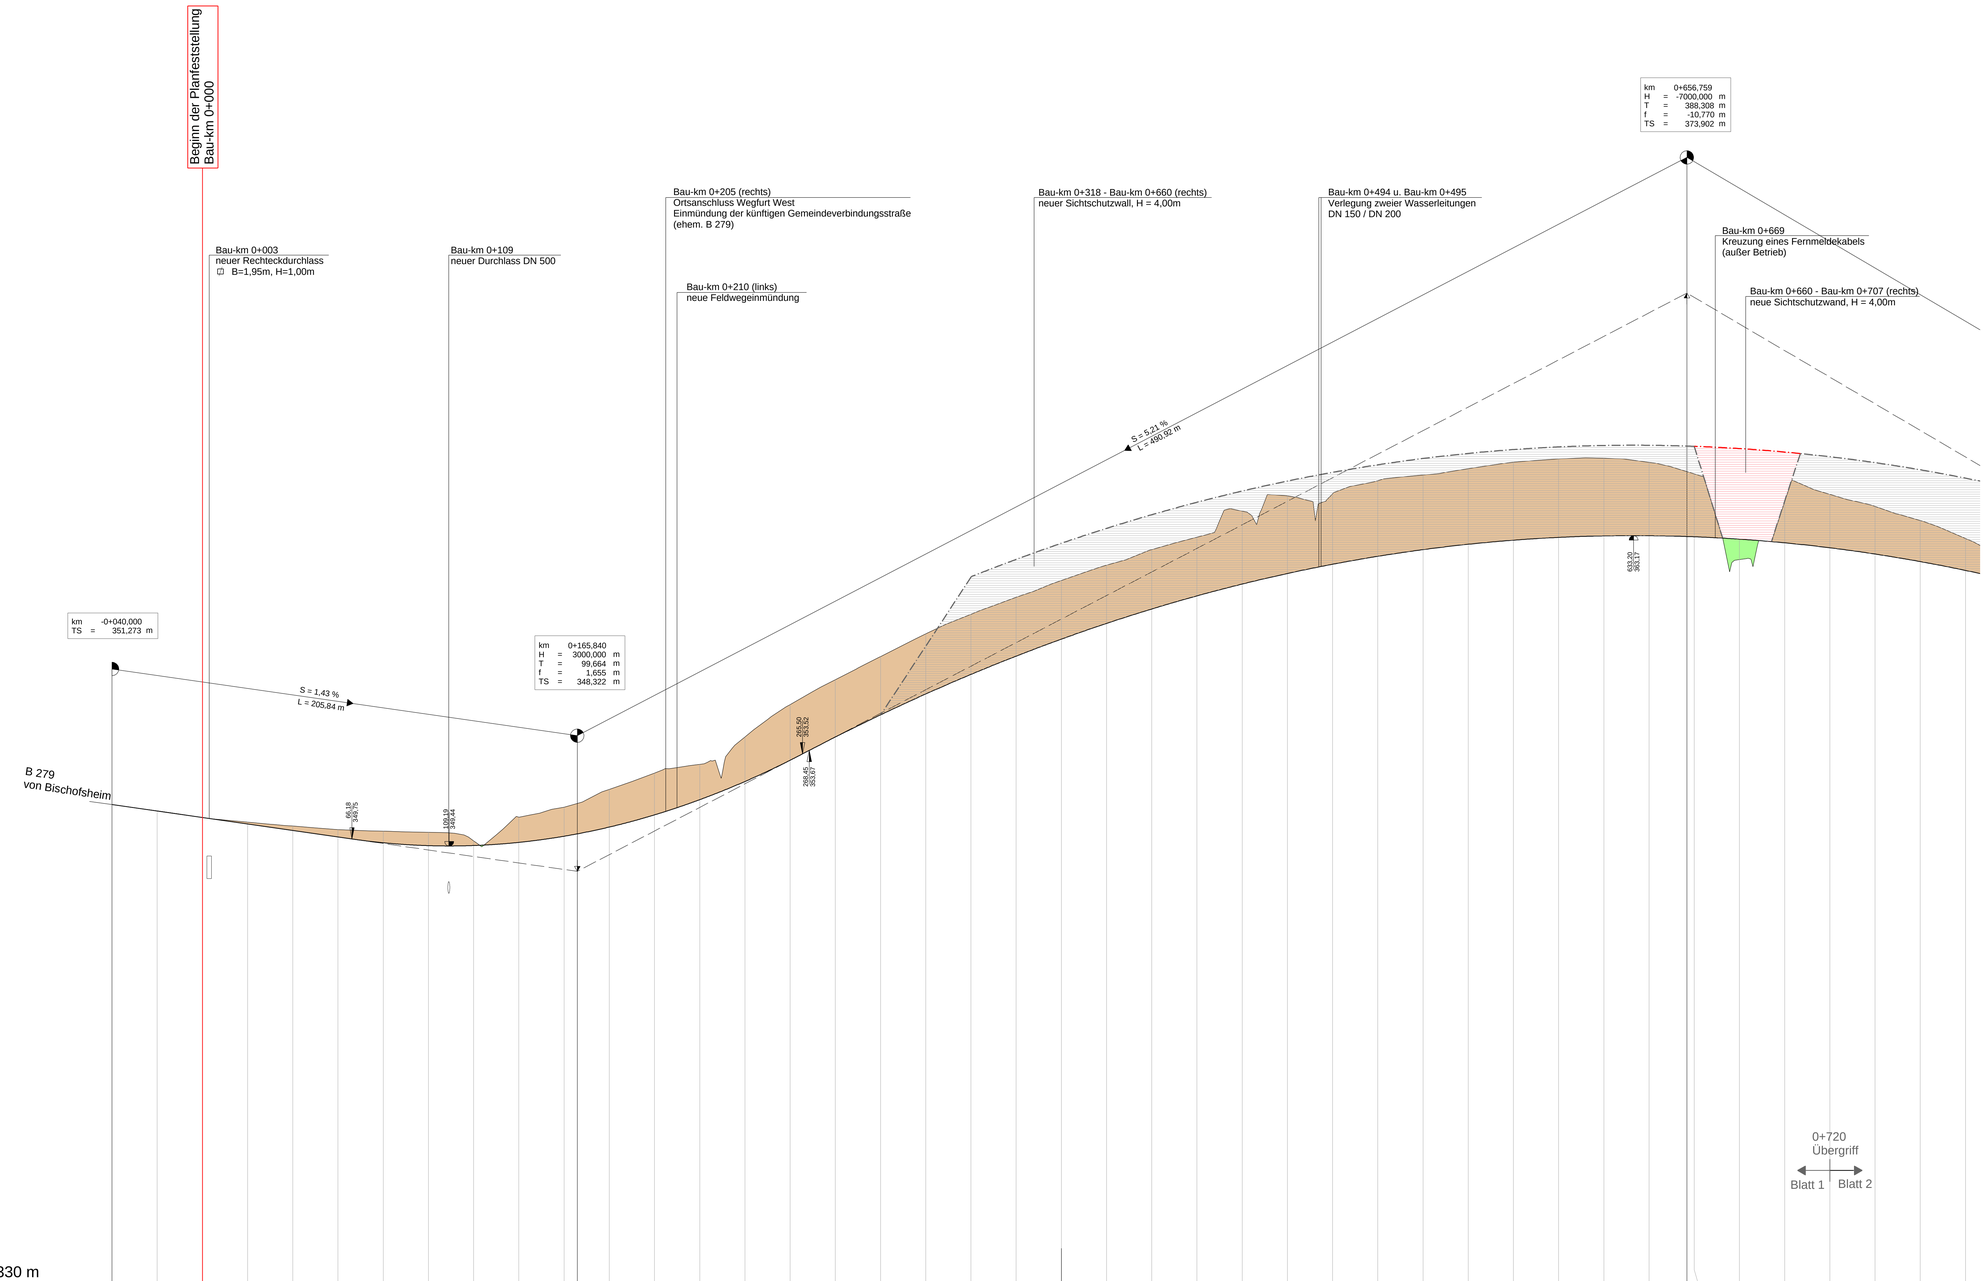

Bau-km	Station	Gradientenhöhen	Geländehöhen
-0+050	-40,000	351,27	351,273
	-20,000	350,99	350,997
0+000	0,000	350,70	350,703
	20,000	350,41	350,499
0+050	40,000	350,13	350,324
	60,000	349,84	350,171
	80,000	349,58	350,103
0+100	100,000	349,46	350,046
	120,000	349,46	349,669
0+150	140,000	349,60	350,721
	160,000	349,87	351,155
	165,840	349,98	
0+200	180,000	350,28	351,946
	200,000	350,82	352,664
0+250	220,000	351,49	353,054
	240,000	352,29	354,265
	260,000	353,23	355,693
0+300	280,000	354,26	356,799
	300,000	355,24	357,822
0+350	320,000	356,16	358,825
	340,000	357,03	359,692
	360,000	357,84	360,444
0+400	380,000	358,59	361,188
	400,000	359,29	361,864
0+450	420,000	359,92	362,556
	440,000	360,51	363,100
0+500	460,000	361,03	364,251
	480,000	361,50	364,930
	500,000	361,90	365,025
0+550	520,000	362,26	365,602
	540,000	362,55	365,856
	560,000	362,79	366,136
0+600	580,000	362,97	366,417
	600,000	363,09	366,566
	620,000	363,16	366,597
0+650	640,000	363,17	366,415
	656,759	363,13	
	660,000	363,12	365,903
0+700	680,000	363,01	362,108
	700,000	362,85	365,760
	720,000	362,63	365,001
0+750	740,000	362,36	364,466
	760,000	362,02	363,839
	780,000	361,63	363,046

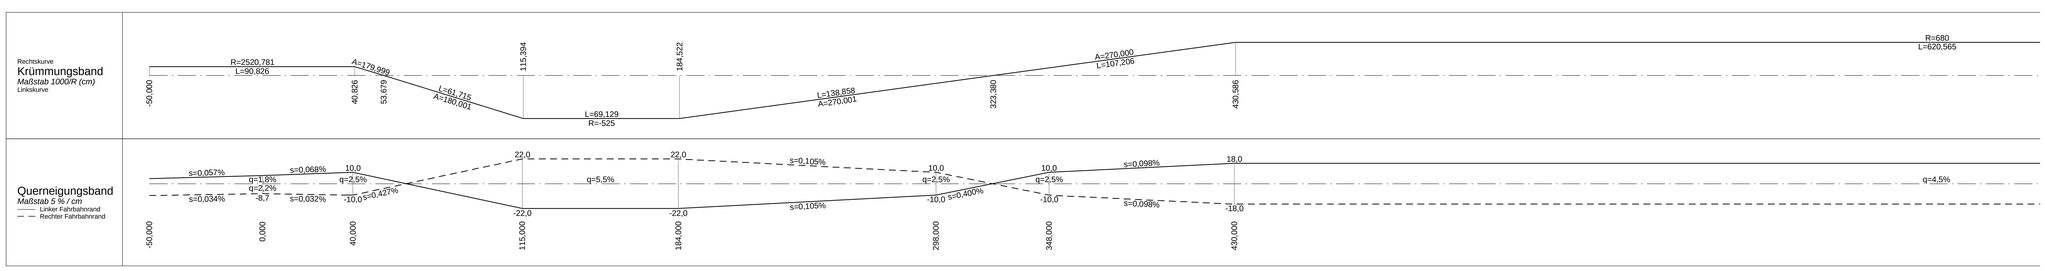

Legende

- Auftrag
- Abtrag
- Gelände bestehend
- Gradiente

Nr.	Art der Änderung	Datum	Name

Freistaat Bayern
Staatliches Bauamt Schweinfurt
Mainberger Straße 14, 97422 Schweinfurt, Tel. 09721/203-0, Fax 09721/203-402, E-Mail: poststelle@stbaw.bayern.de

Unterlage	8
Blatt Nr.	1
Datum	Zeichen
bearbeitet 09 / 2015	KuPe
gezeichnet 09 / 2015	StEI
geprüft 10 / 2015	ScAle

Planfeststellung

B 279, Gersfeld - Bad Neustadt a. d. Saale

Ortsumgehung Wegfurt

Höhenplan
B 279
Bau-km 0+000 - Bau-km 0+720

Baubeginn	Bau-km 0+000	Bauende	Bau-km 1+500
B 279	Abschnitt: 220 Station 1,601	B 279	Abschnitt: 240 Station 0,717

Maßstab 1 : 1000 / 100

Aufgestellt:
Schweinfurt, den 01.12.2015
Staatliches Bauamt

Bothe

Bothe, Ltd. Baudirektor

Projekt: S3_GP
W:\Strassenbau\05_CAD\...
Datei: H_1000_8279_OU-Wegfurt_GP_07_STEL.sda
Planausschnitt: 1-8279

Geobasisdaten: © Bayerische Vermessungsverwaltung (Darstellung der Flurkarte als Eigentumsnachweis nicht geeignet)