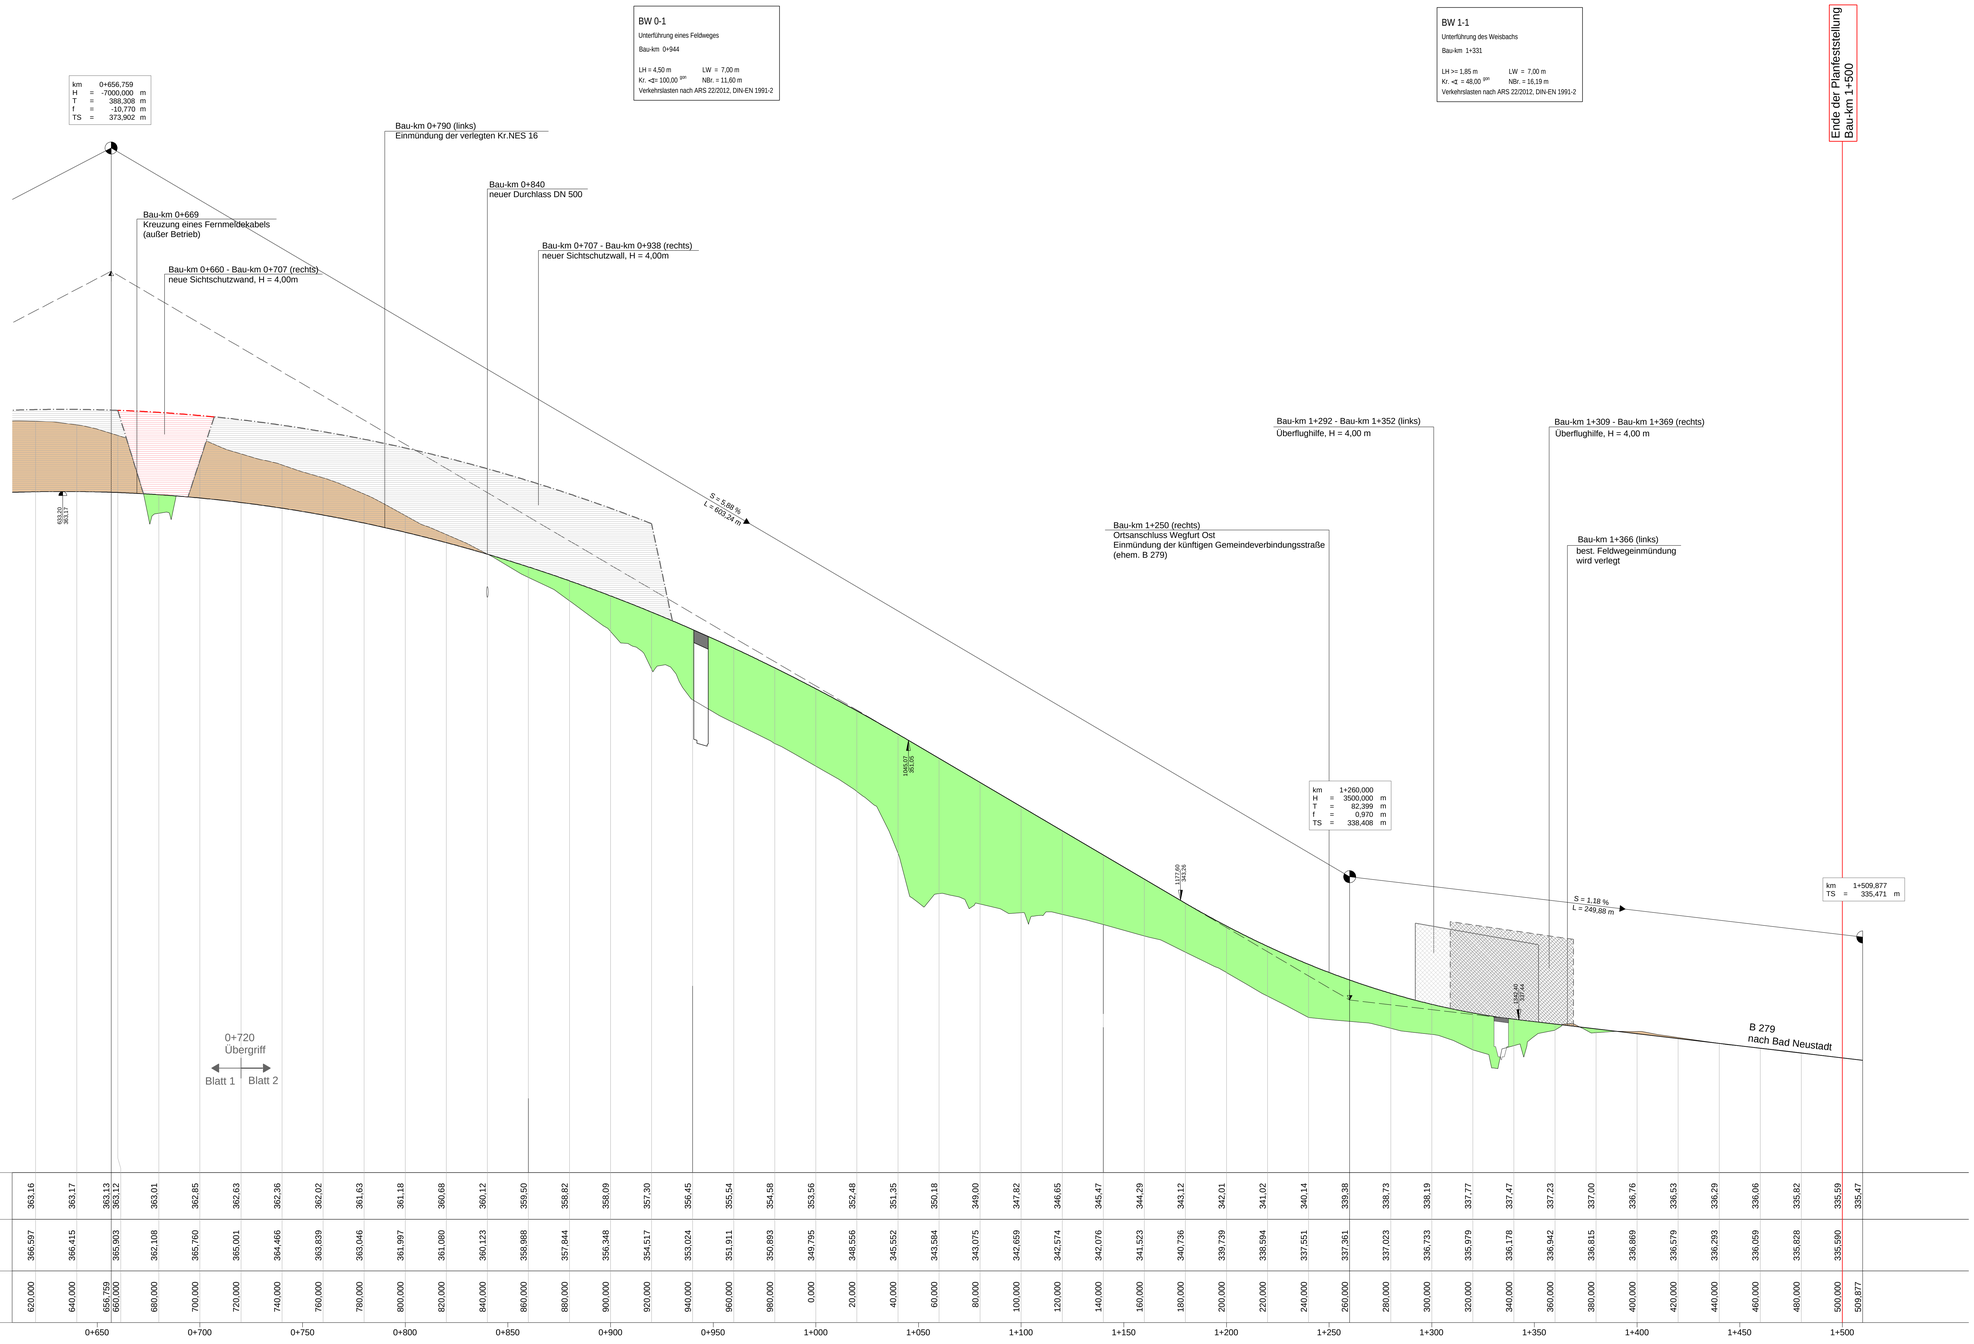

Bau-km	Station	Geländehöhen	Gradientenhöhen
0+650	620,000	366,597	363,16
	640,000	366,415	363,17
	656,759	365,903	363,13
	660,000		363,12
0+700	680,000	362,108	363,01
	700,000	365,760	362,85
0+750	720,000	365,001	362,63
	740,000	364,466	362,36
0+800	760,000	363,839	362,02
	780,000	363,046	361,63
0+850	800,000	361,997	361,18
	820,000	361,080	360,68
0+900	840,000	360,123	360,12
	860,000	358,988	359,50
0+950	880,000	357,844	358,82
	900,000	356,348	358,09
	920,000	354,517	357,30
	940,000	353,024	356,45
	960,000	351,911	355,54
	980,000	350,893	354,58
1+000	0,000	349,795	353,56
	20,000	348,556	352,48
	40,000	345,552	351,35
1+050	60,000	343,584	350,18
	80,000	343,075	349,00
1+100	100,000	342,659	347,82
	120,000	342,574	346,65
1+150	140,000	342,076	345,47
	160,000	341,523	344,29
1+200	180,000	340,736	343,12
	200,000	339,739	342,01
1+250	220,000	338,594	341,02
	240,000	337,551	340,14
	260,000	337,361	339,38
1+300	280,000	337,023	338,73
	300,000	336,733	338,19
1+350	320,000	335,979	337,77
	340,000	336,178	337,47
1+400	360,000	336,942	337,23
	380,000	336,815	337,00
1+450	400,000	336,869	336,76
	420,000	336,579	336,53
1+500	440,000	336,293	336,29
	460,000	336,059	336,06
	480,000	335,828	335,82
	500,000	335,590	335,59
	509,877		335,47

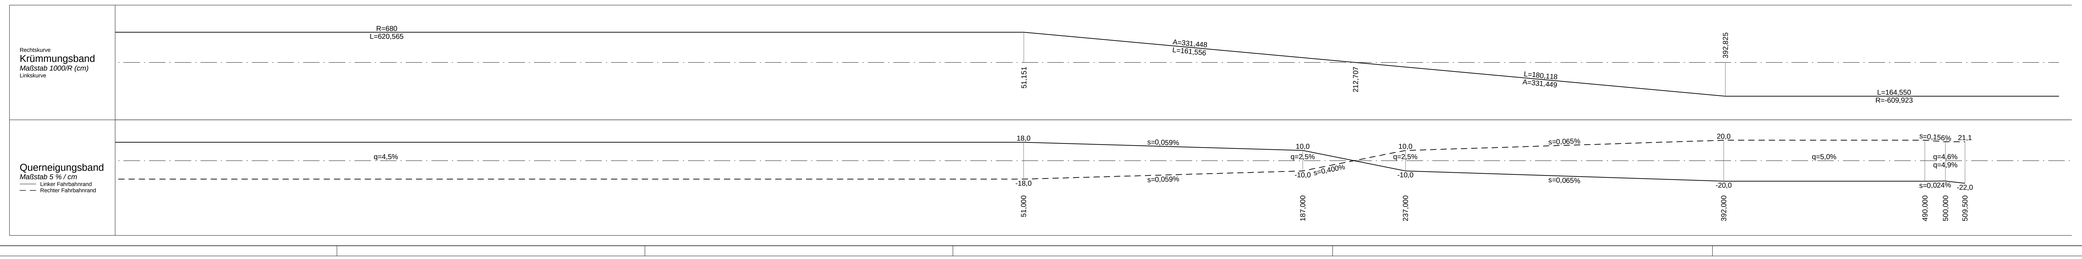

Nr.	Art der Änderung	Datum	Name

Freistaat Bayern
Staatliches Bauamt Schweinfurt
Martinberger Strasse 14, 97422 Schweinfurt, Tel: 09721/203-0, Fax 09721/203-402, E-Mail: poststelle@stbaw.bayern.de

	Unterlage	8
	Blatt Nr.	2
	Datum	Zeichen
Planfeststellung	bearbeitet	09 / 2015 KuPe
B 279, Gersfeld - Bad Neustadt a. d. Saale	gezeichnet	09 / 2015 StEl
	geprüft	10 / 2015 ScAle
Ortsumgehung Wegfurt	Höhenplan B 279 Bau-km 0+720 - Bau-km 1+500	

Baubeginn	Bau-km 0+000	Bauende	Bau-km 1+500
B 279	Abschnitt: 220 Station 1,601	B 279	Abschnitt: 240 Station 0,717

Maßstab 1 : 1000 / 100

Aufgestellt:
Schweinfurt, den 01.12.2015
Staatliches Bauamt

Bothe, Ltd. Baudirektor

Projekt: 01_GP
R:\01bestandsdaten\01_Entwurf\
Datei: H_1000_B279_OU-Wegfurt_GP_07_STEL.vda
Planausschnitt: 2-8279

Geobasisdaten: © Bayerische Vermessungsverwaltung (Darstellung der Flurkarte als Eigentumsnachweis nicht geeignet)

Legende

- Auftrag
- Abtrag
- Gelände bestehend
- Gradiente