



Station Gradiente	380,00	400,00	420,00	440,00	460,00	480,00	500,00	520,00	540,00	560,00	580,00	600,00	620,00	640,00	660,00	680,00	700,00	720,00	740,00	760,00	780,00	800,00	820,00	840,00	860,00	880,00	900,00	920,00	940,00	960,00	
Geländehöhe	211,86	209,50	208,22	213,51	214,63	214,97	215,24	215,57	216,00	216,10	216,46	216,51	216,86	217,07	217,30	217,38	217,41	217,90	217,92	218,09	218,08	217,98	217,87	217,84	217,93	218,20	218,69	218,88	219,00	219,07	219,13
Station Gelände	380,00	400,00	420,00	440,00	460,00	480,00	500,00	520,00	540,00	560,00	580,00	600,00	620,00	640,00	660,00	680,00	700,00	720,00	740,00	760,00	780,00	800,00	820,00	840,00	860,00	880,00	900,00	920,00	940,00	960,00	

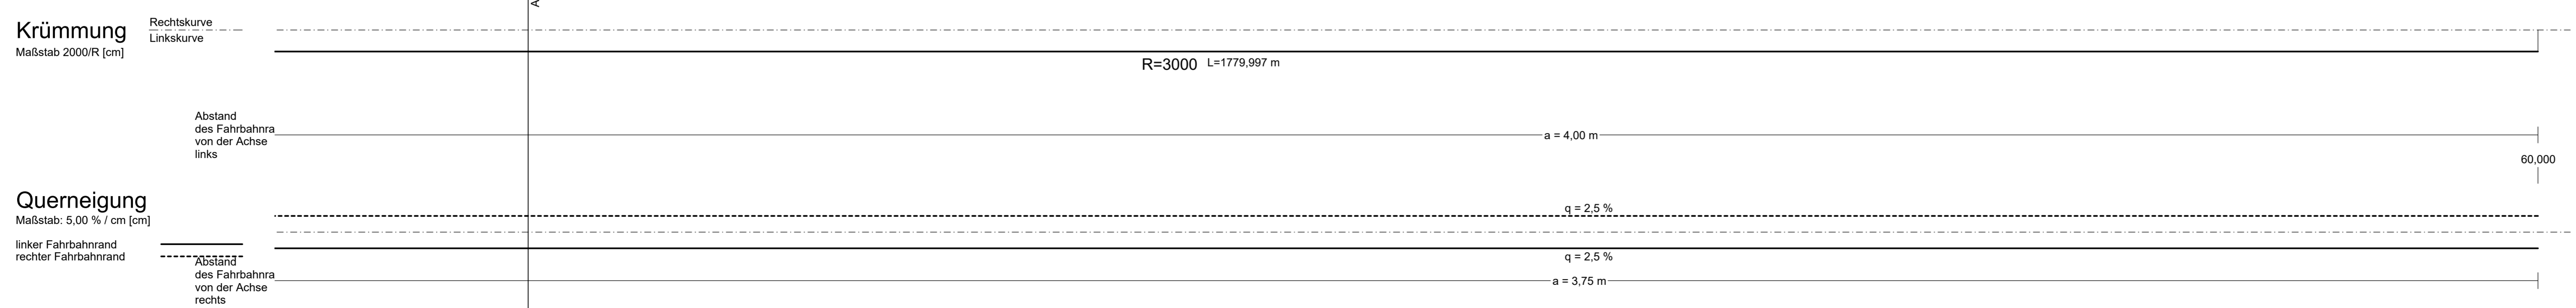

Zeichenerklärung

- Gradientenhochpunkt
- Gradiententiefpunkt
- Ausrundungsbeginn Kuppe / Ausrundungsende Wanne
- Damm
- Einschnitt
- Schallschutzwand rechts
- Unterkante Schallschutzwand
- Neigungsbrechpunkt mit Angabe von: Ausrundungshalbmesser, Tangentlänge, Stichhöhe, Bau-km, Höhe Tangentenschnittpunkt
- Längsneigung und Abstand zum nächsten Neigungsbrechpunkt

Ende 2-bahniger Querschnitt
Weiterführung siehe Fahrtrichtung Gerolzhofen (Plan 6/1.5)

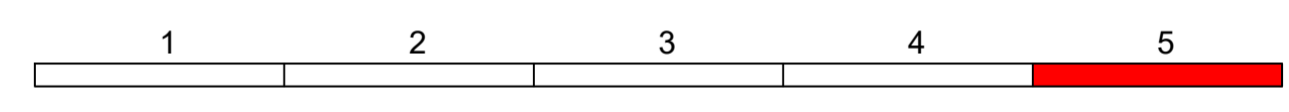

Entwurfsverfasser:	WEYRAUTHER INGENIEURGESELLSCHAFT mbH 96047 BAMBERG · MARKUSSTRASSE 2 TEL.: 0951/980040 · FAX: 0951/9800444	Datum	Zeichen
bearbeitet	gezeichnet	Oktober 2016	WI PR
geprüft:			

Staatliches Bauamt Schweinfurt		bearbeitet:	
Mainberger Straße 14 97422 Schweinfurt		gezeichnet:	
Tel.: 09721/203-0, Fax: 09721/203-402, E-Mail: poststelle@stbauw.bayern.de		geprüft:	25.10.2016 ScAle
		PSP Nr.:	
		Projekt:	

Nr.	Art der Änderung	Datum	Zeichen

FESTSTELLUNGSENTWURF

Straßenbauverwaltung Freistaat Bayern	Unterlage / Blatt-Nr.: 6 / 2.5
Staatliches Bauamt Schweinfurt	Höhenplan FR-SW
Straße / Abschn.-Nr. / Station: B286_520_0.189 - B286_540_0.886	Bau-km 3+400 - Bau-km 4+300
PROJIS-Nr.: 09 006200 00	Maßstab: 1 : 1000/100

B 286, Schweinfurt - Gerolzhofen
4-streifiger Ausbau Schweinfurt (A 70) - Schwabheim
Bau-km 0+000 - Bau-km 4+300

aufgestellt:
Schweinfurt, den 28.10.2016
Staatliches Bauamt

Gez. Bothe, Ltd. Baudirektor