


Regelquerschnitt A - A

Maßstab 1 : 50

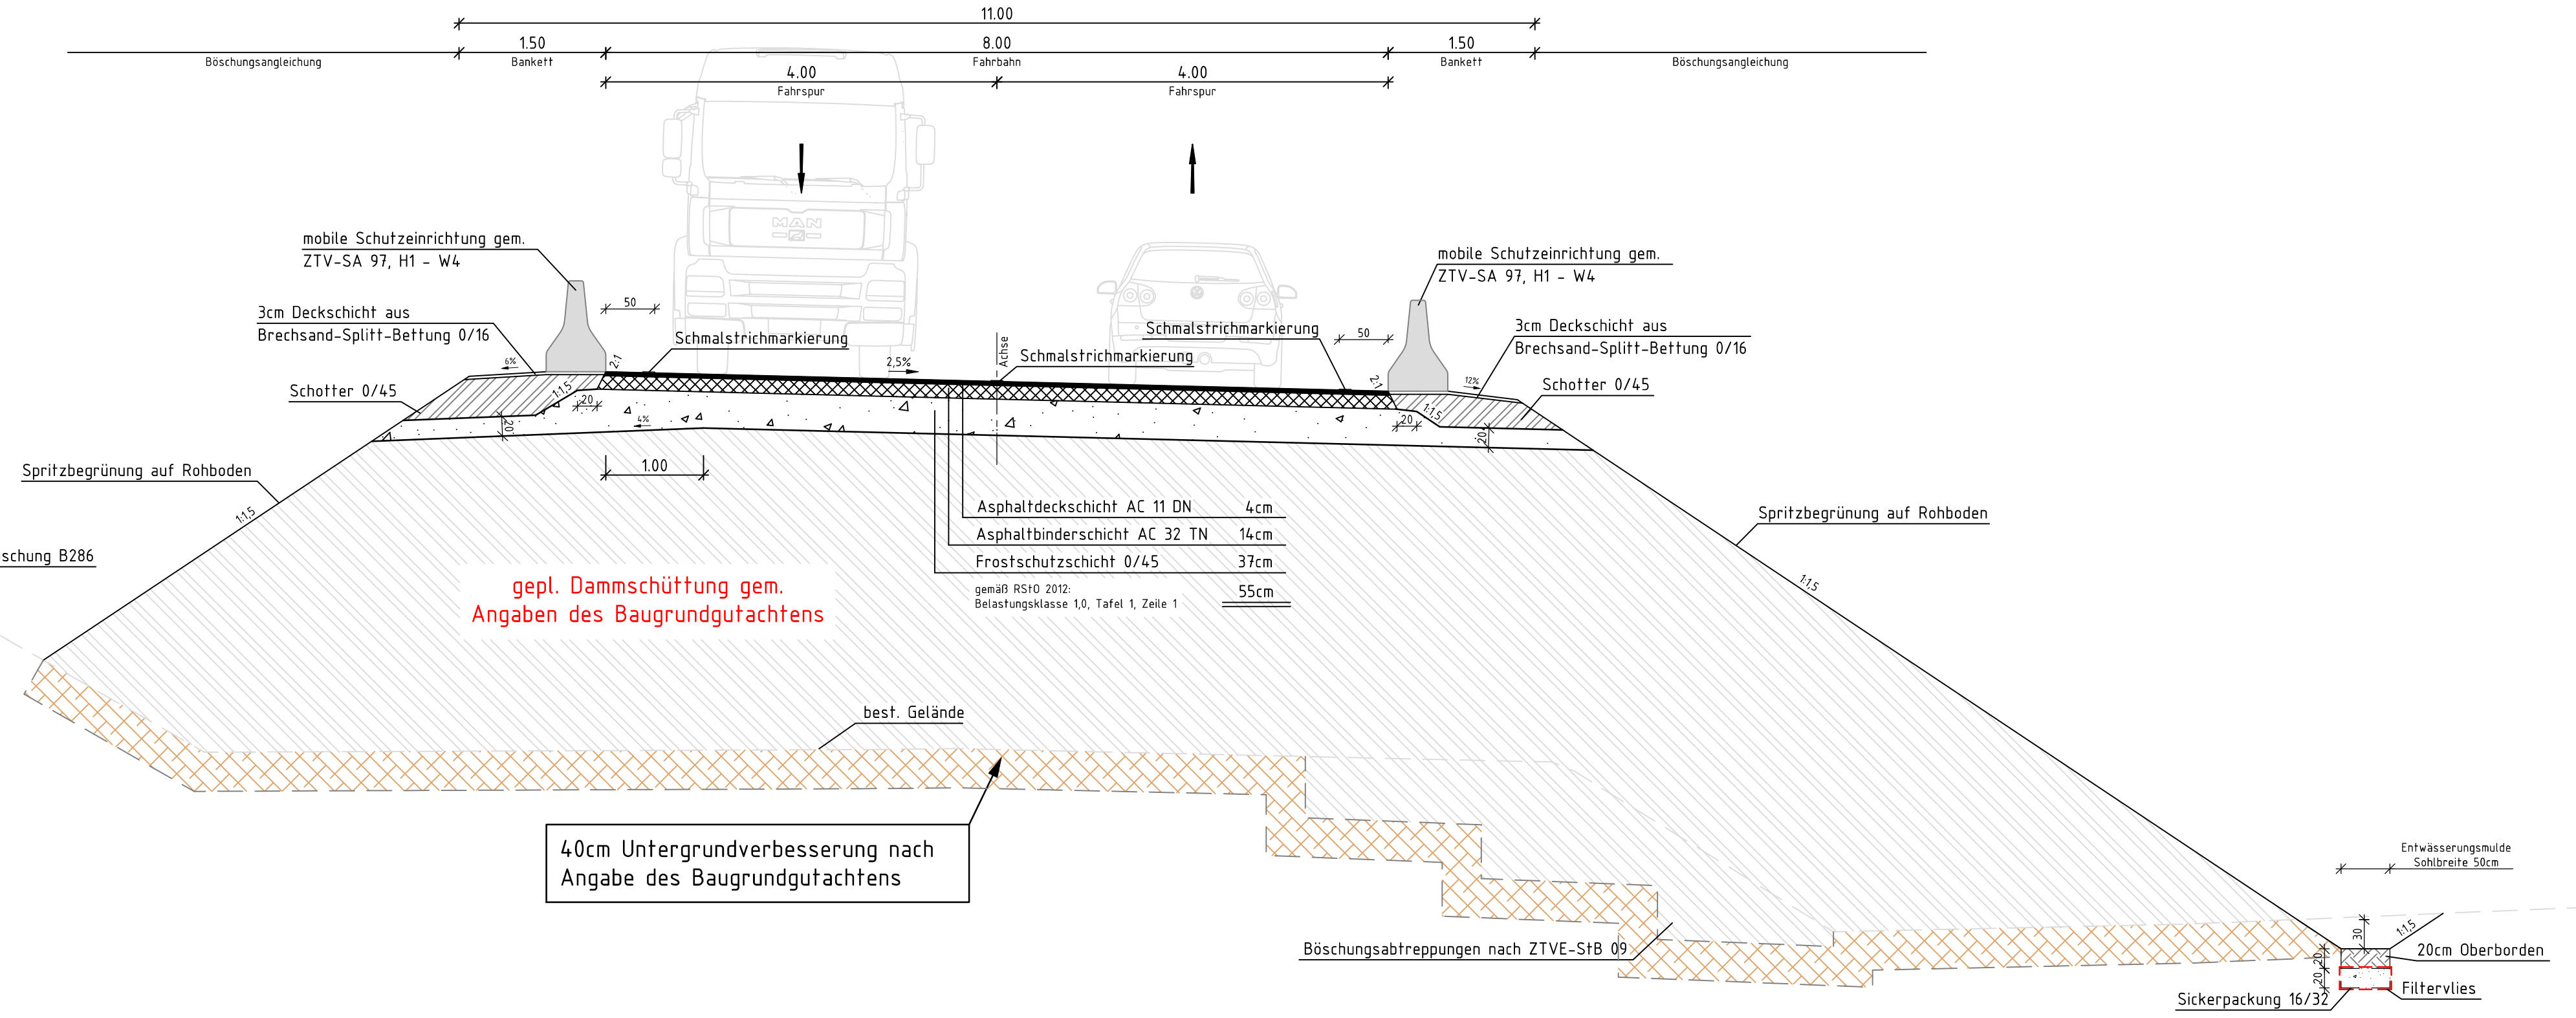

.Ausfertigung

Entwurfsbearbeitung: HOCHREITHER · VORNDRAN INGENIEURGESELLSCHAFT mbH Heinrich-Böll-Str. 39 97276 Margetshöchheim Tel.: 06021/86004-50 Fax.: 06021/86004-55 E-Mail: NL-Wue@hv-hp.de		Datum	Zeichen
		bearbeitet: 07.12.2016	Re
		gezeichnet: 07.12.2016	Seu
		geprüft: 07.12.2016	Sch
geprüft:			

Staatliches Bauamt Schweinfurt Mainberger Straße 14 97422 Schweinfurt Tel. 09721/203-0, E-Mail: poststelle@stbasw.bayern.de	bearbeitet:		
	gezeichnet:		
	geprüft: 08.12.2016	Pliska	
	PSP Nr.:		
Projekt:			

3			
2			
1			
Nr.:	Art der Änderung	Datum	Zeichen

FESTSTELLUNGSENTWURF

Straßenbauverwaltung Freistaat Bayern Staatliches Bauamt Schweinfurt	Unterlage / Blatt-Nr.: 14 / 2
Straße / Abschnitt-Nr. / Station: B 286 / 540 / 0,926	Regelquerschnitt bauzeitliche Umfangung
Bau-km: 0 - 204,699 - 0 + 209,844	Maßstab: 1 : 50

Heidenfelder Straße
B 286, ERN Brücke über Industriestraße
bei Schwebheim

Aufgestellt:
Staatliches Bauamt Schweinfurt

Bothe, Leitender Baudirektor
Schweinfurt, den 09.12.2016

G:\projekte\1555_B_286_Unterführung bei Schwebheim\Ausf\Entw\Regelquerschnitt A - A.dwg