


Y 3548522.000
X 5539264.000

Y 3549491.000
X 5539264.000

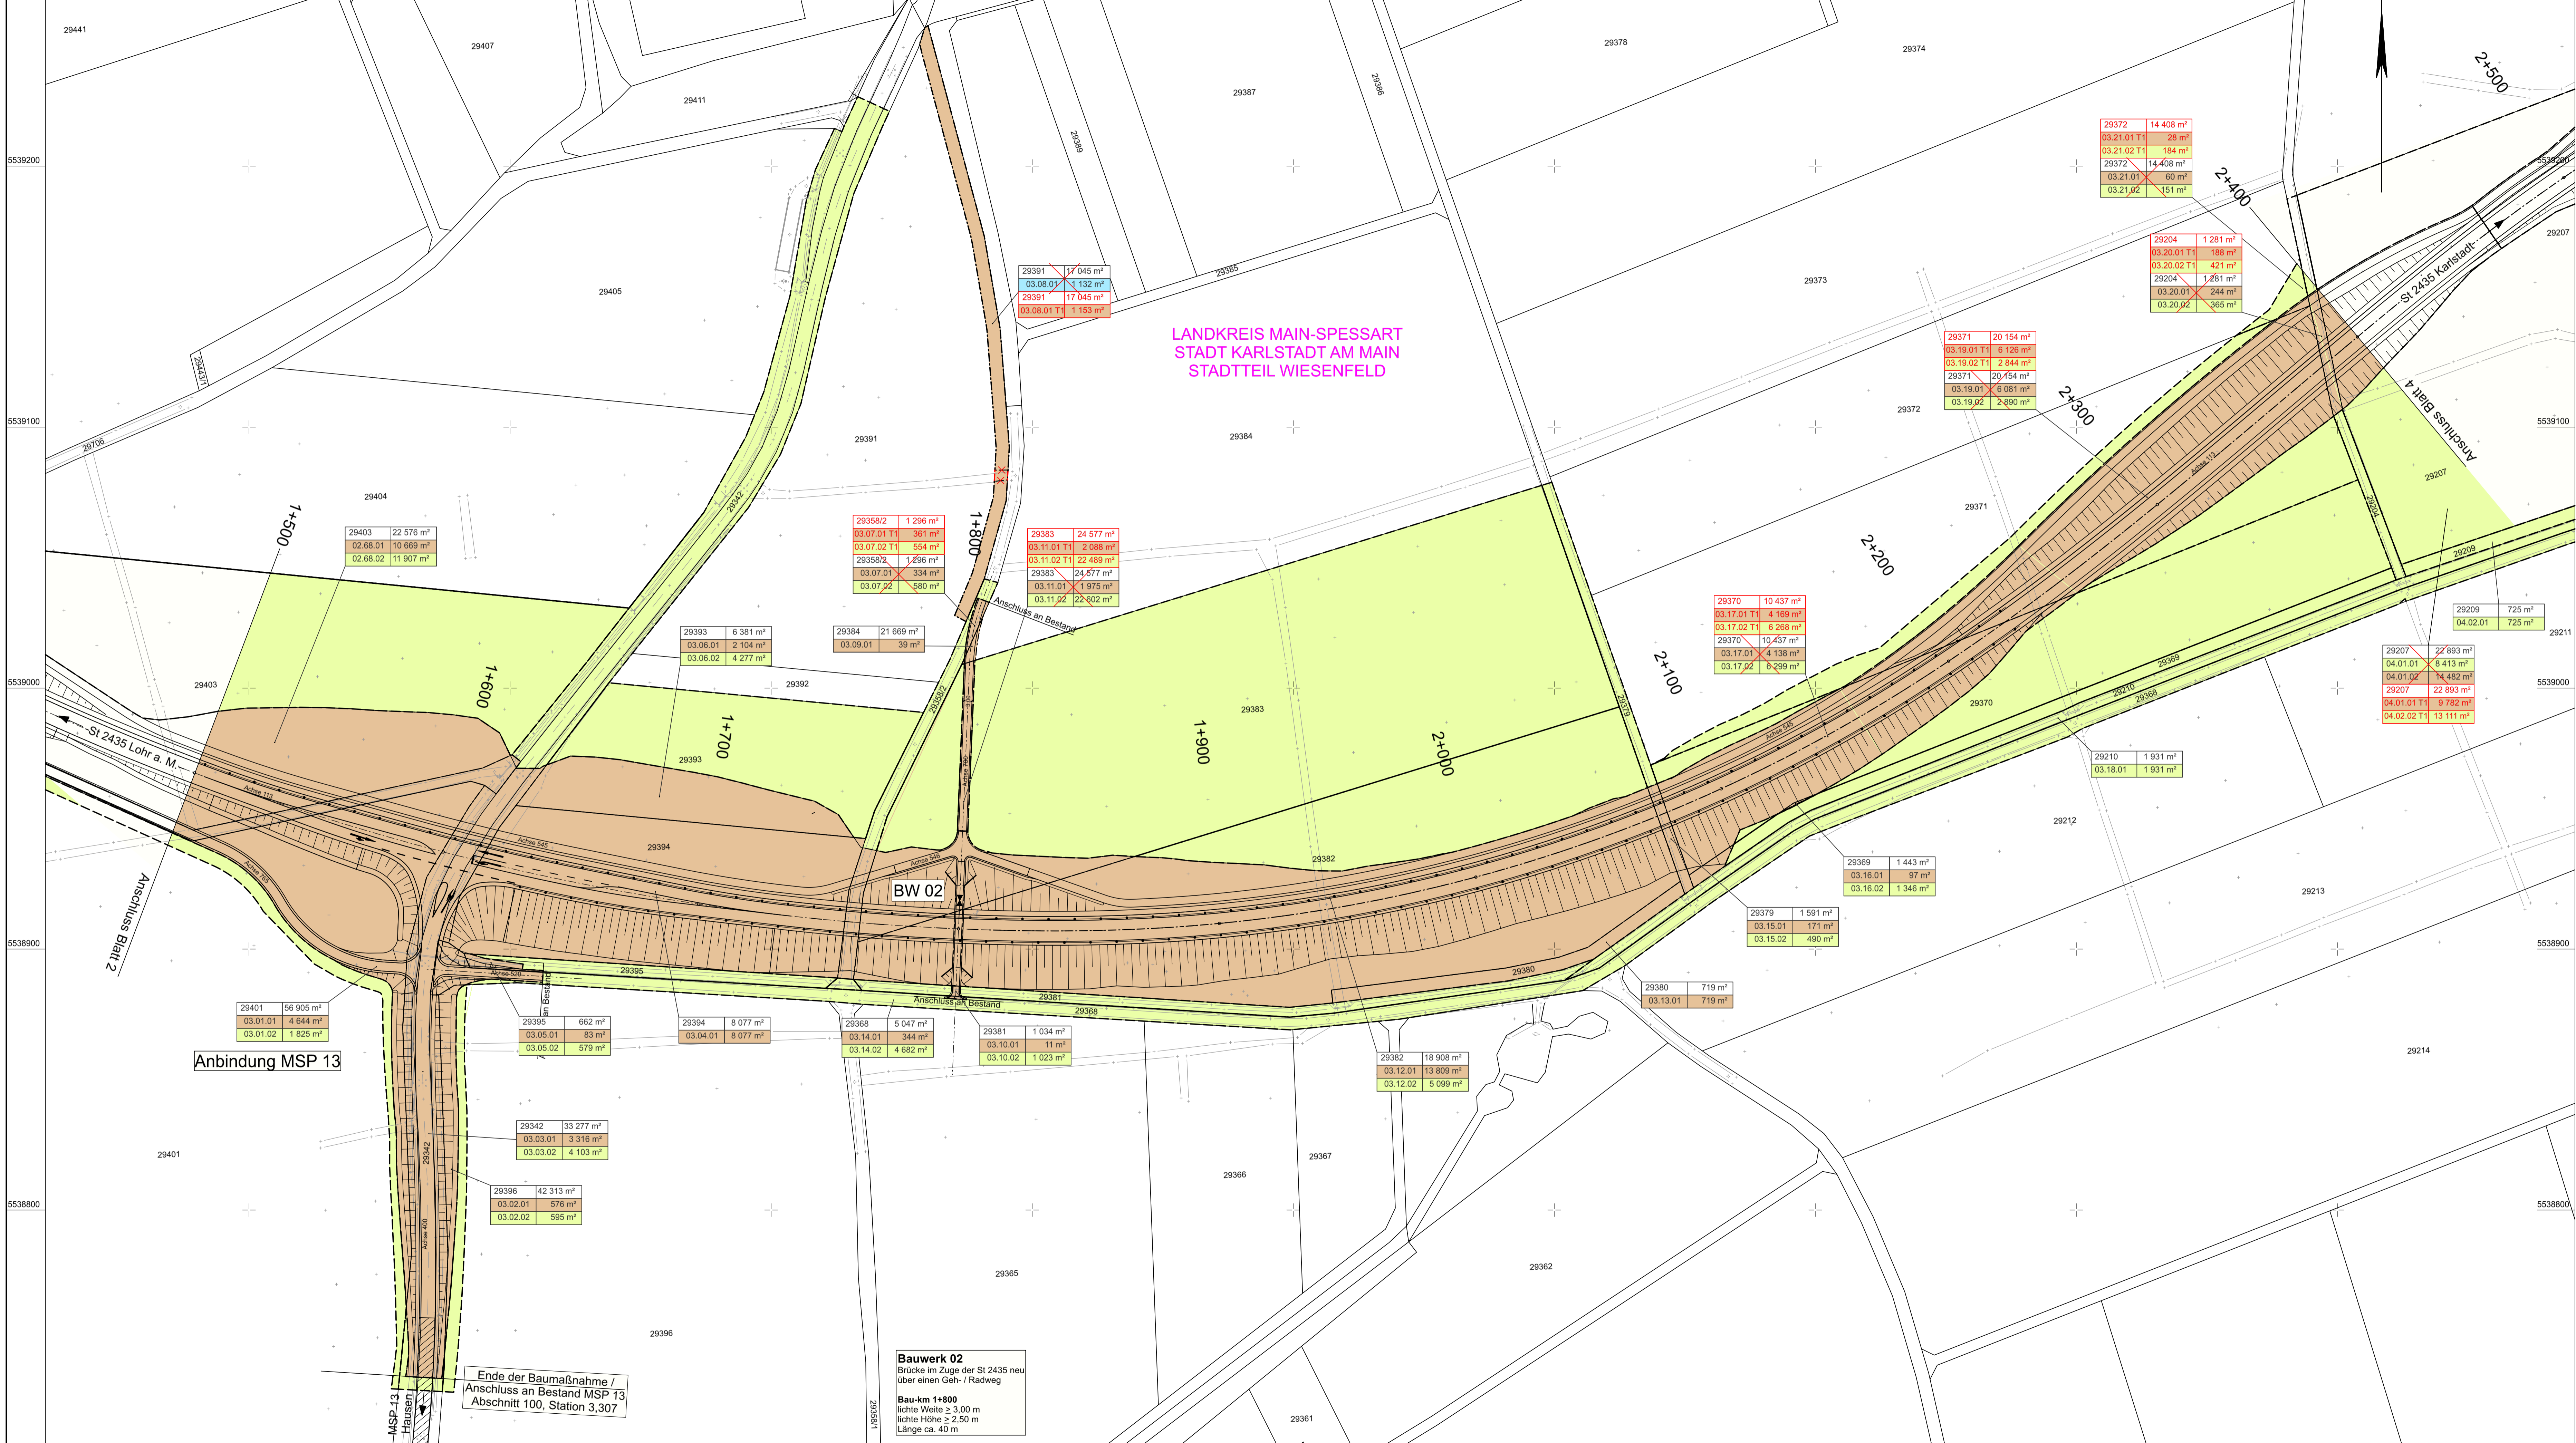

LANDKREIS MAIN-SPESSART
STADT KARLSTADT AM MAIN
STADTTEIL WIESENFELD

Zeichenerklärung

Grunderwerb

- zu erwerbende Fläche
- vorübergehend in Anspruch zu nehmende Fläche
- dauernd zu belastende Fläche

Flurstück / Größe des Flurstückes

29505	1 574 m ²
01.20.01	555 m ²

fld. Nr. im Grunderwerbsverzeichnis / Größe der Teilfläche
01 - Nr. des Grunderwerbsplanes
20 - fld. Nr. des betroffenen Flurstückes
01 - Teilfläche eines Flurstückes

Zusammengehörigkeitspfeil
Gemarkungsgrenze
Flurstücksgrenze außerhalb / innerhalb des Baufeldes
Flurstücksnummer

14168

Unterlage 10.2 Blatt 3 T1 wird ersetzt
durch Unterlage 10.2 Blatt 3 T2

Unterlage 10 Blatt Nr. 3 T1 ersetzt Unterlage 10 Blatt Nr. 3

1. Tektur	vom 29.04.2021	Zeichen	
	zum Feststellungsentwurf vom 19.06.2019		
	bearbeitet:	April 2021	bu
	gezeichnet:	April 2021	bu
	geprüft:	April 2021	ku
T1	Anpassungen der Grunderwerbflächen		
Nr.	Änderungen gegenüber dem Feststellungsentwurf vom 19.06.2019		

Auftraggeber/Planverfasser:

KREBS+KIEFER

Ingenieure GmbH
Heinrich-Heine-Strasse 2 | 64295 Darmstadt
T 06151 885-0 | F 06151 885-150

Darmstadt, den 19.06.2021

Ort, Datum, Unterschrift

Nr.	Art der Änderung	Datum	Zeichen

FESTSTELLUNGSENTWURF

KARLSTADT Stadt Karlstadt
Fachbereich 3
Hoch- und Tiefbautechnik
Zum Helfenstein 2
97753 Karlstadt

Unterlage / Blatt-Nr.: 10.2 / 3 T1
Grunderwerbsplan
Bau-km 1+500 bis 2+400

Straße: St 2435 Station: Abschnitt 160 / Station 1.740
bis Abschnitt 200 / Station 1.630 Maßstab: 1 : 1000

St 2435 St 2437 Lohr a. M. - Karlstadt B 27 Ortsumgehung Wiesenfeld

Aufgestellt:
Karlstadt, den 19.06.2019

Dr. Paul Knuck
Erster Bürgermeister

1. Tektur aufgestellt:
Karlstadt, den 29.04.2021

Michael Hombach
Erster Bürgermeister

Y 3548522.000
X 5538710.000

Y 3549491.000
X 5538710.000