


LANDKREIS MAIN-SPESSART
STADT KARLSTADT AM MAIN
STADTTEIL WIESENFELD

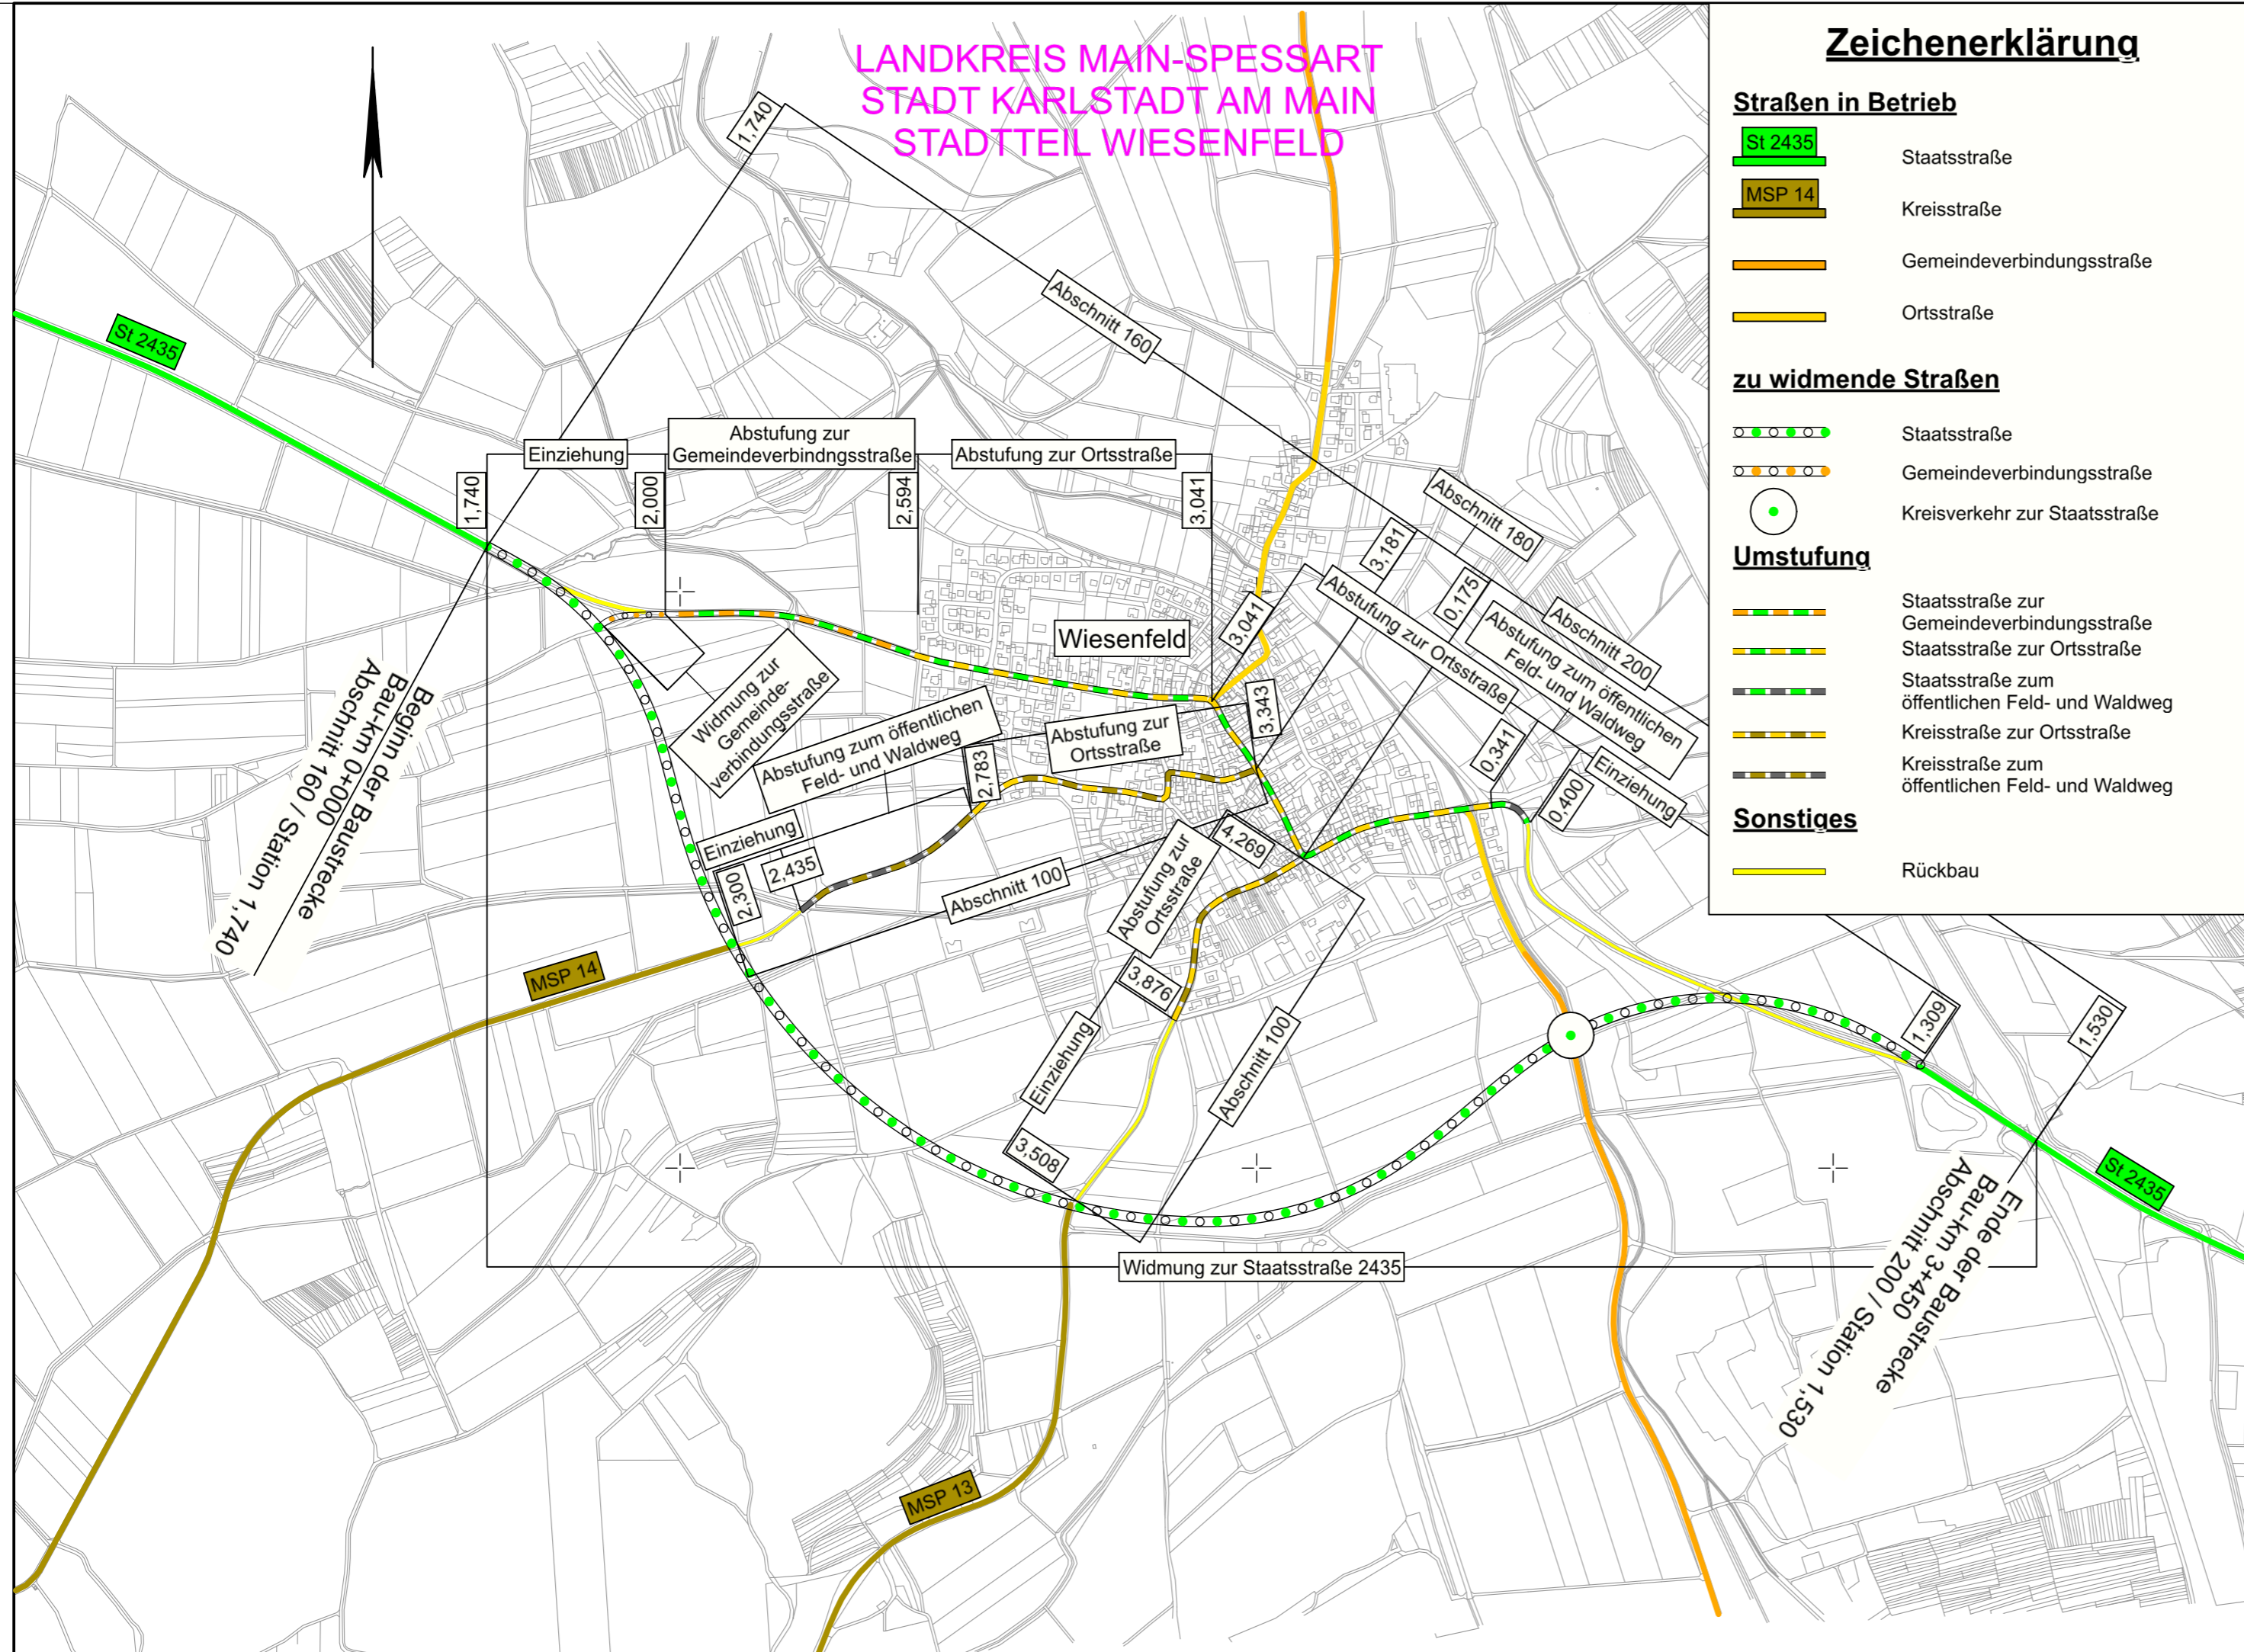

Zeichenerklärung

Straßen in Betrieb

- Staatsstraße
- Kreisstraße
- Gemeindeverbindungsstraße
- Ortsstraße

zu widmende Straßen

- Staatsstraße
- Gemeindeverbindungsstraße
- Kreisverkehr zur Staatsstraße

Umstufung

- Staatsstraße zur Gemeindeverbindungsstraße
- Staatsstraße zur Ortsstraße
- Staatsstraße zum öffentlichen Feld- und Waldweg
- Kreisstraße zur Ortsstraße
- Kreisstraße zum öffentlichen Feld- und Waldweg

Sonstiges

- Rückbau

Unterlage 12 wird ersetzt durch Unterlage 12 T1

Auftragnehmer/Planverfasser:




Ingenieure GmbH
Heinrich-Hertz-Straße 2 | 64295 Darmstadt
T 06151 885-0 | F 06151 885-150

	Zeichen
bearbeitet: Juni 2019	bu
gezeichnet: Juni 2019	bu
geprüft: Juni 2019	ku

Darmstadt, den 19.06.2019 
Ort, Datum, Unterschrift

Nr.	Art der Änderung	Datum	Zeichen

FESTSTELLUNGSENTWURF

 <p>Stadt Karlstadt Fachbereich 3 Hoch- und Tiefbautechnik Zum Helfenstein 2 97753 Karlstadt</p>	Unterlage / Blatt-Nr.: 12 Widmung / Umstufung / Einziehung
	Straße: St 2435 Station: Abschnitt 160 / Station 1.740 bis Abschnitt 200 / Station 1.530
St 2435 St 2437 Lohr a. M. - Karlstadt B 27 Ortsumgehung Wiesenfeld	
Aufgestellt: Karlstadt, den 19.06.2019 Dr. Paul Kruck Erster Bürgermeister	