



Regelquerschnitt
Geh- und Radweg

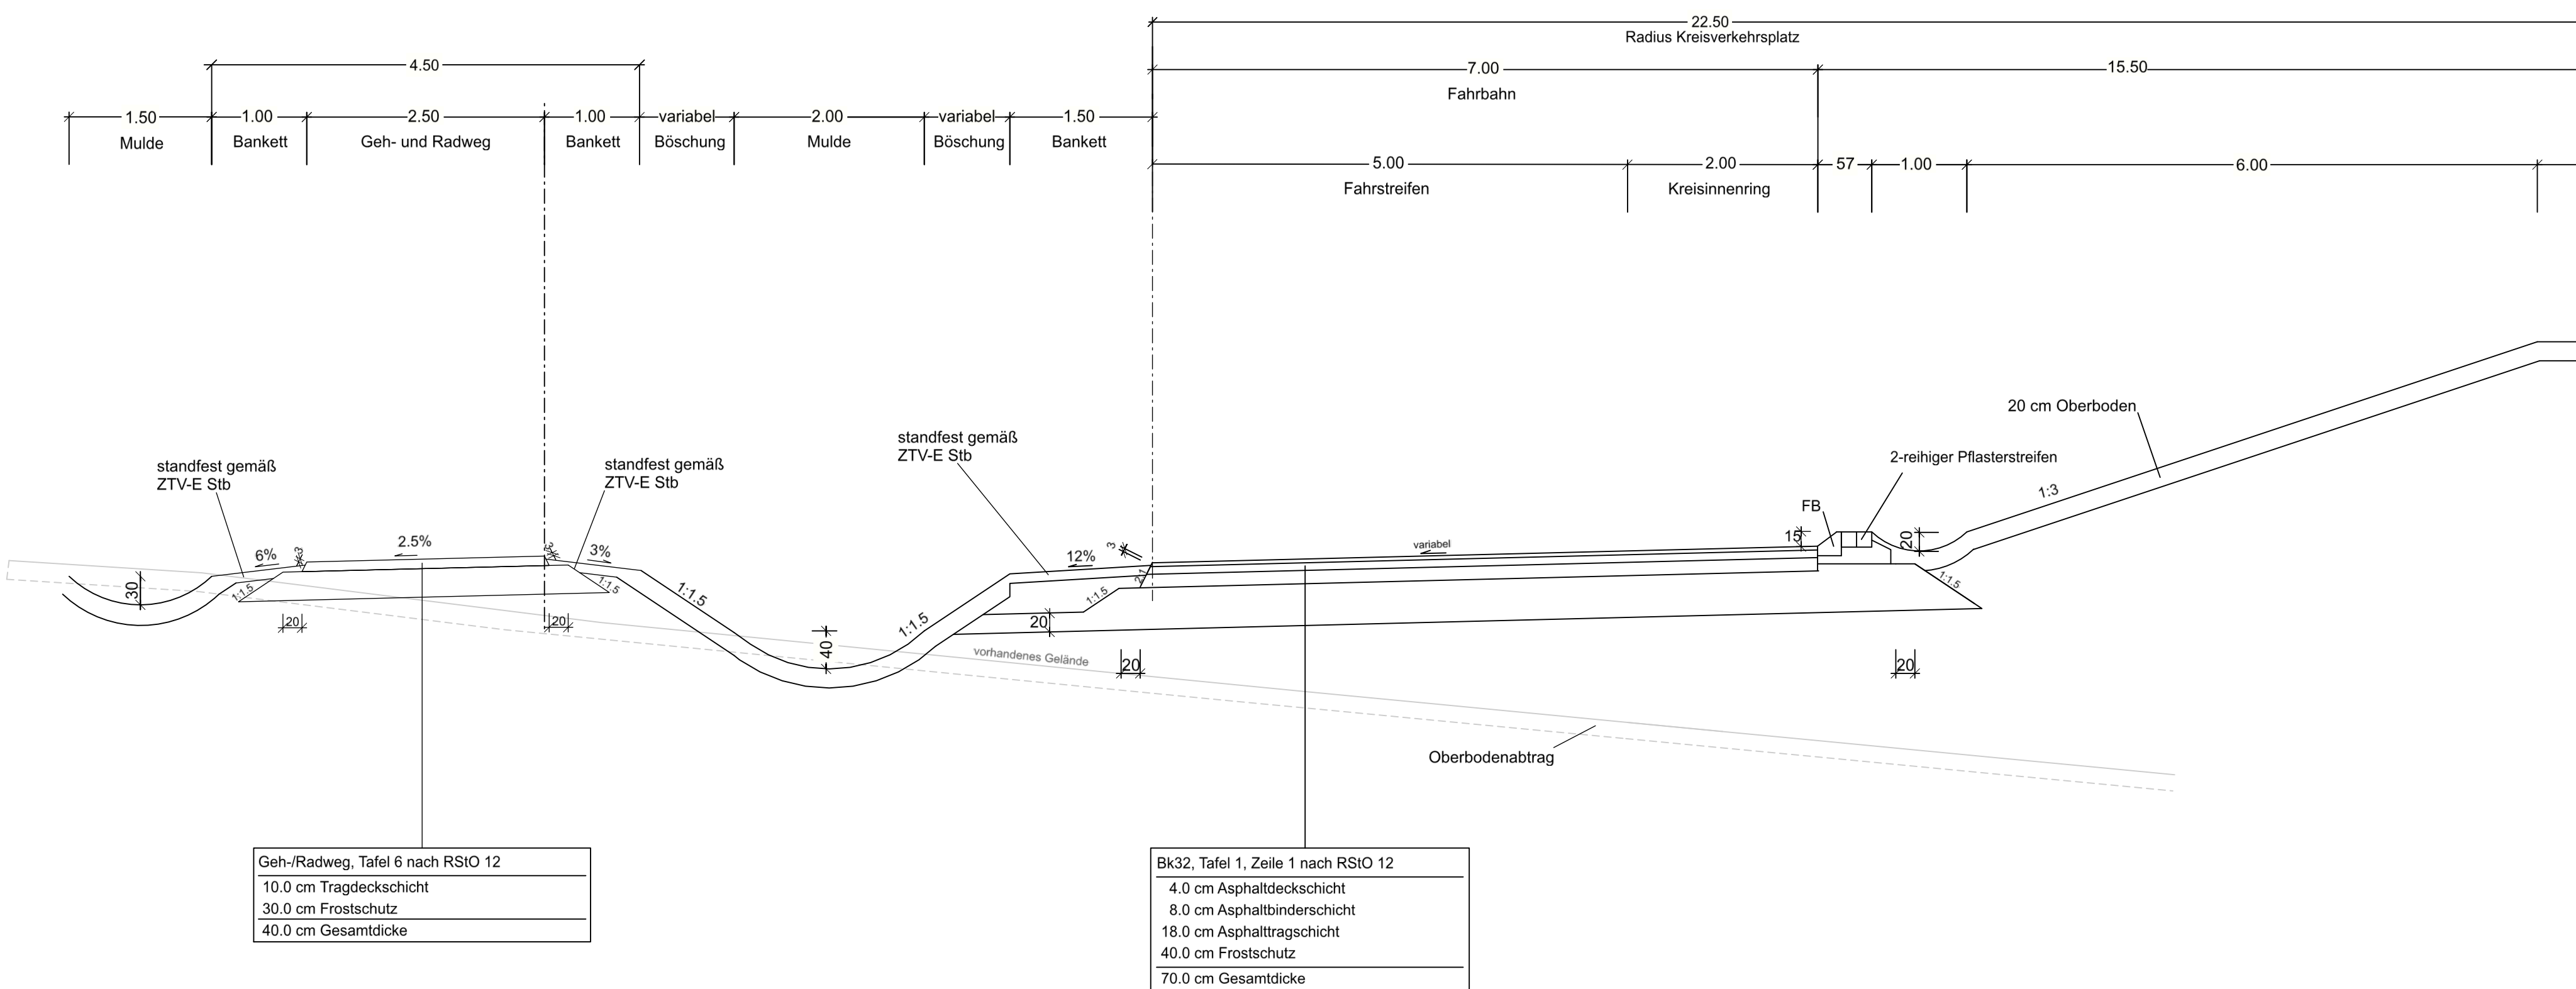

Regelquerschnitt St 2435 / Rohrbacher Straße
Kreisverkehrsplatz

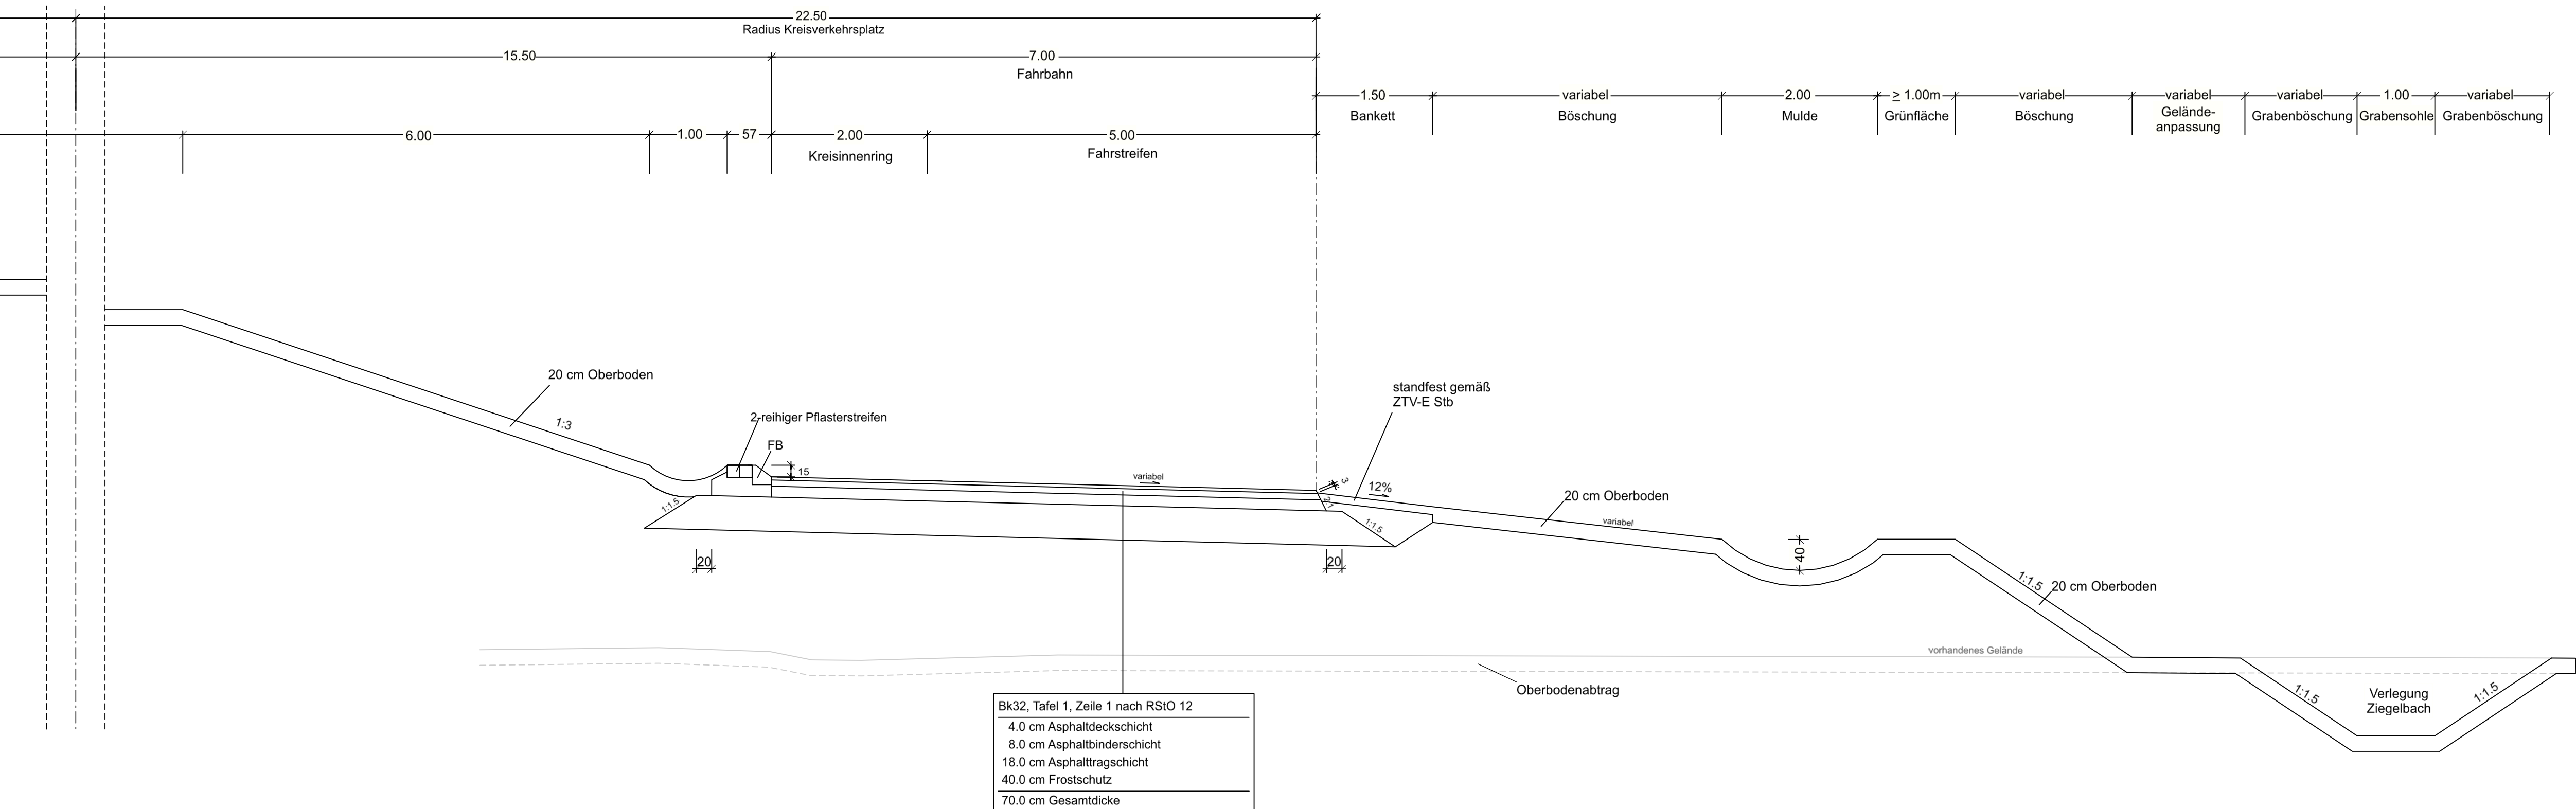

Auftraggeber/Planverfasser:			Zeichen		
 Ingenieure GmbH Heinrich-Hertz-Straße 2 64295 Darmstadt T 06151 885-0 F 06151 885-150			bearbeitet:	Juni 2019	bu
			gezeichnet:	Juni 2019	bu
			geprüft:	Juni 2019	ku
			Darmstadt, den 19.06.2019		
			Ort, Datum, Unterschrift		

Nr.	Art der Änderung	Datum	Zeichen

FESTSTELLUNGSENTWURF

 Stadt Karstadt Fachbereich 3 Hoch- und Tiefbautechnik Zum Helfenstein 2 97753 Karstadt	Unterlage / Blatt-Nr.: 14.1 / 6
	Regelquerschnitt Kreisverkehrsplatz
Straße: St 2435	Station: Abschnitt 160 / Station 1.740 bis Abschnitt 200 / Station 1.530
Maßstab: 1 : 50	

**St 2435 St 2437 Lohr a. M. - Karstadt B 27
Ortsumgebung Wiesenfeld**

Aufgestellt:	
Karstadt, den 19.06.2019	
Dr. Paul Kruck Erster Bürgermeister	