



Schnitt 1 - 1 - Längsschnitt RB 2 M = 1: 250

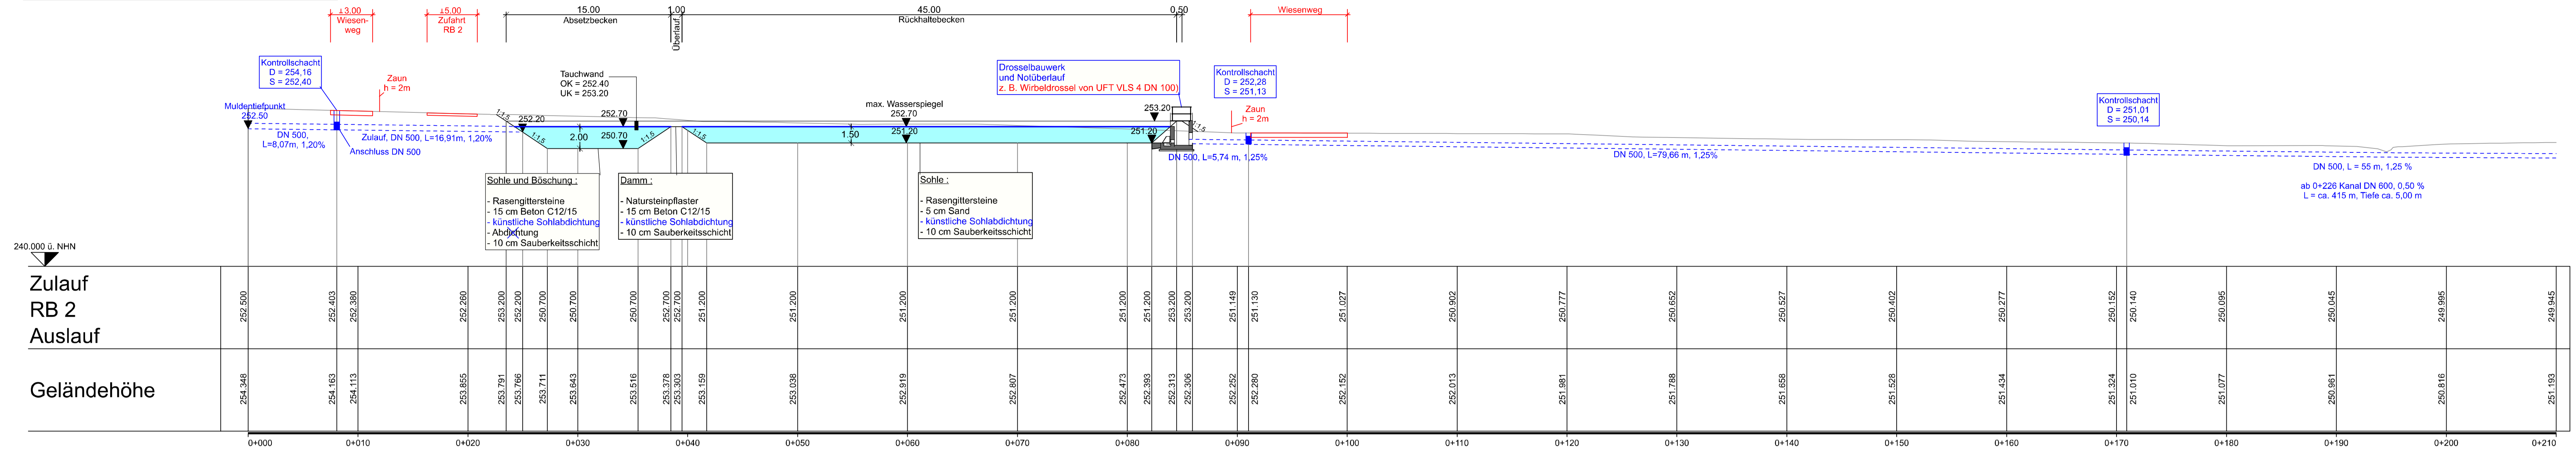

Lageplan RB 2 M = 1: 250

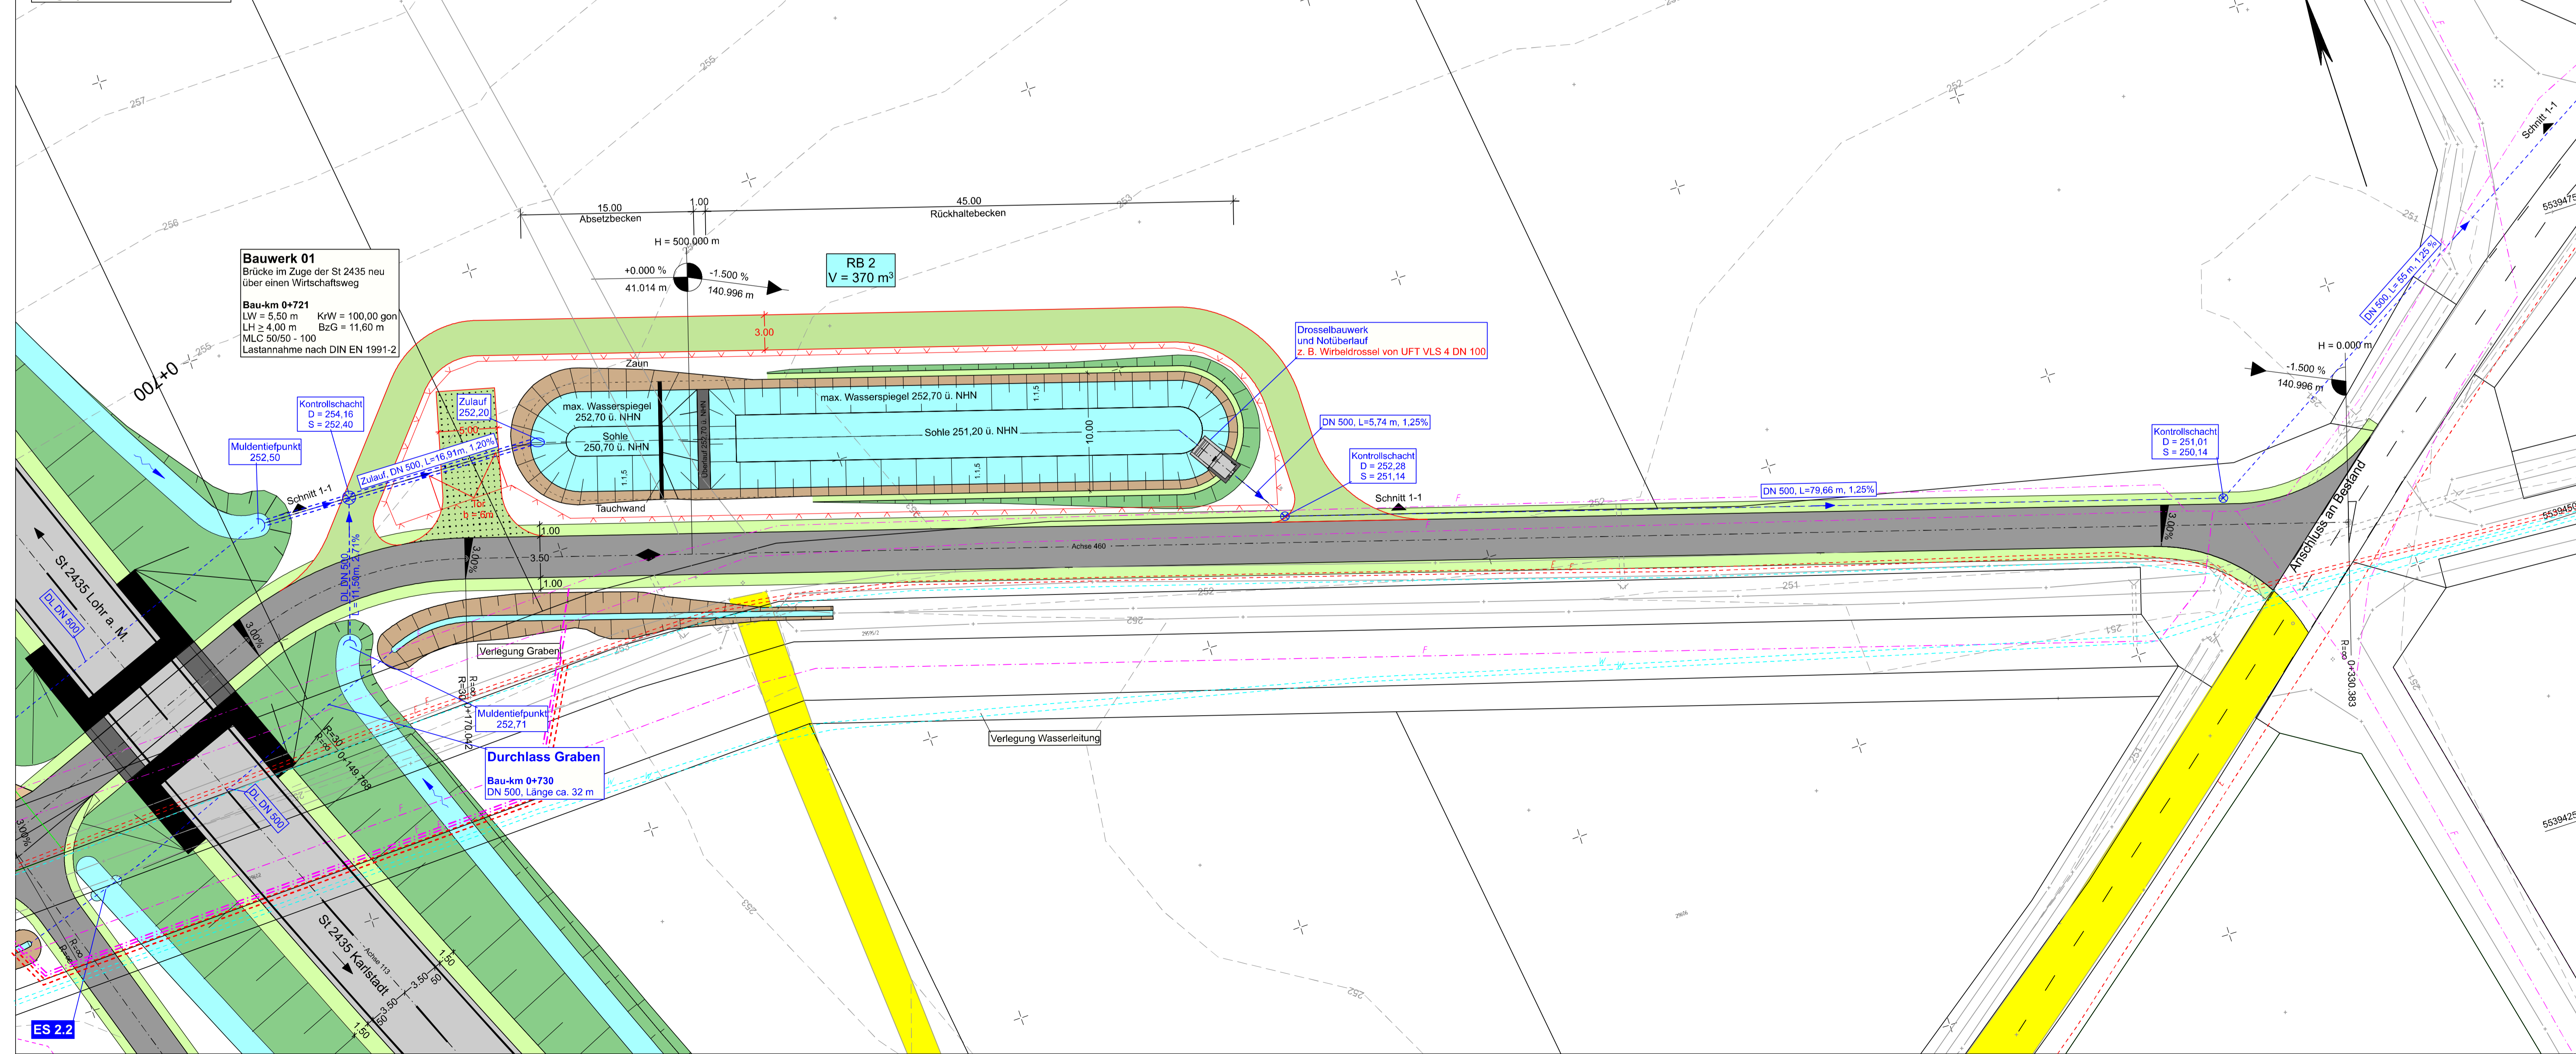

Unterlage 8 Blatt Nr. 3 T2 ersetzt Unterlage 8 Blatt Nr. 3 T1

2. Tektur vom 04.04.2022 zum Feststellungsentwurf vom 19.06.2019		bearbeitet:	Zeichen
T2	Ergänzung künstliche Sohlabdichtung in Schnitt 1-1	April 2022	bu
T1	Tektur vom 29.04.2021	April 2022	bu
Nr. Änderungen gegenüber dem Feststellungsentwurf vom 19.06.2019		geprüft:	ku

Auftraggeber/Planverfasser:

KREBS + KIEFER

Ingenieure GmbH
 Heinrich-Hertz-Strasse 2 | 64295 Darmstadt
 T 06151 885-0 | F 06151 885-150

Darmstadt, den 19.06.2019
 Ort, Datum, Unterschrift

Nr.	Art der Änderung	Datum	Zeichen

FESTSTELLUNGSENTWURF

KARLTADT Fachbereich 3 Hoch- und Tiefbautechnik Zum Helfenstein 2 97753 Karlstadt

Stadt Karlstadt
 Fachbereich 3
 Hoch- und Tiefbautechnik
 Zum Helfenstein 2
 97753 Karlstadt

Unterlage / Blatt-Nr.: 8 / 3 T2
 Detailplan RB 2
 Regenrückhaltebecken

Straße: St 2435 Station: Abschnitt 160 / Station 1.740 bis Abschnitt 200 / Station 1.530
St 2435 St 2437 Lohr a. M. - Karlstadt B 27
 Ortsumgehung Wiesenfeld

Aufgestellt: Karlstadt, den 19.06.2019 Dr. Paul Kruck Erster Bürgermeister	2. Tektur aufgestellt: Karlstadt, den 04.04.2022 Michael Hombach Erster Bürgermeister
1. Tektur aufgestellt: Karlstadt, den 29.04.2021 Michael Hombach Erster Bürgermeister	