


GRUNDRISS

Fl.Nr. 4748

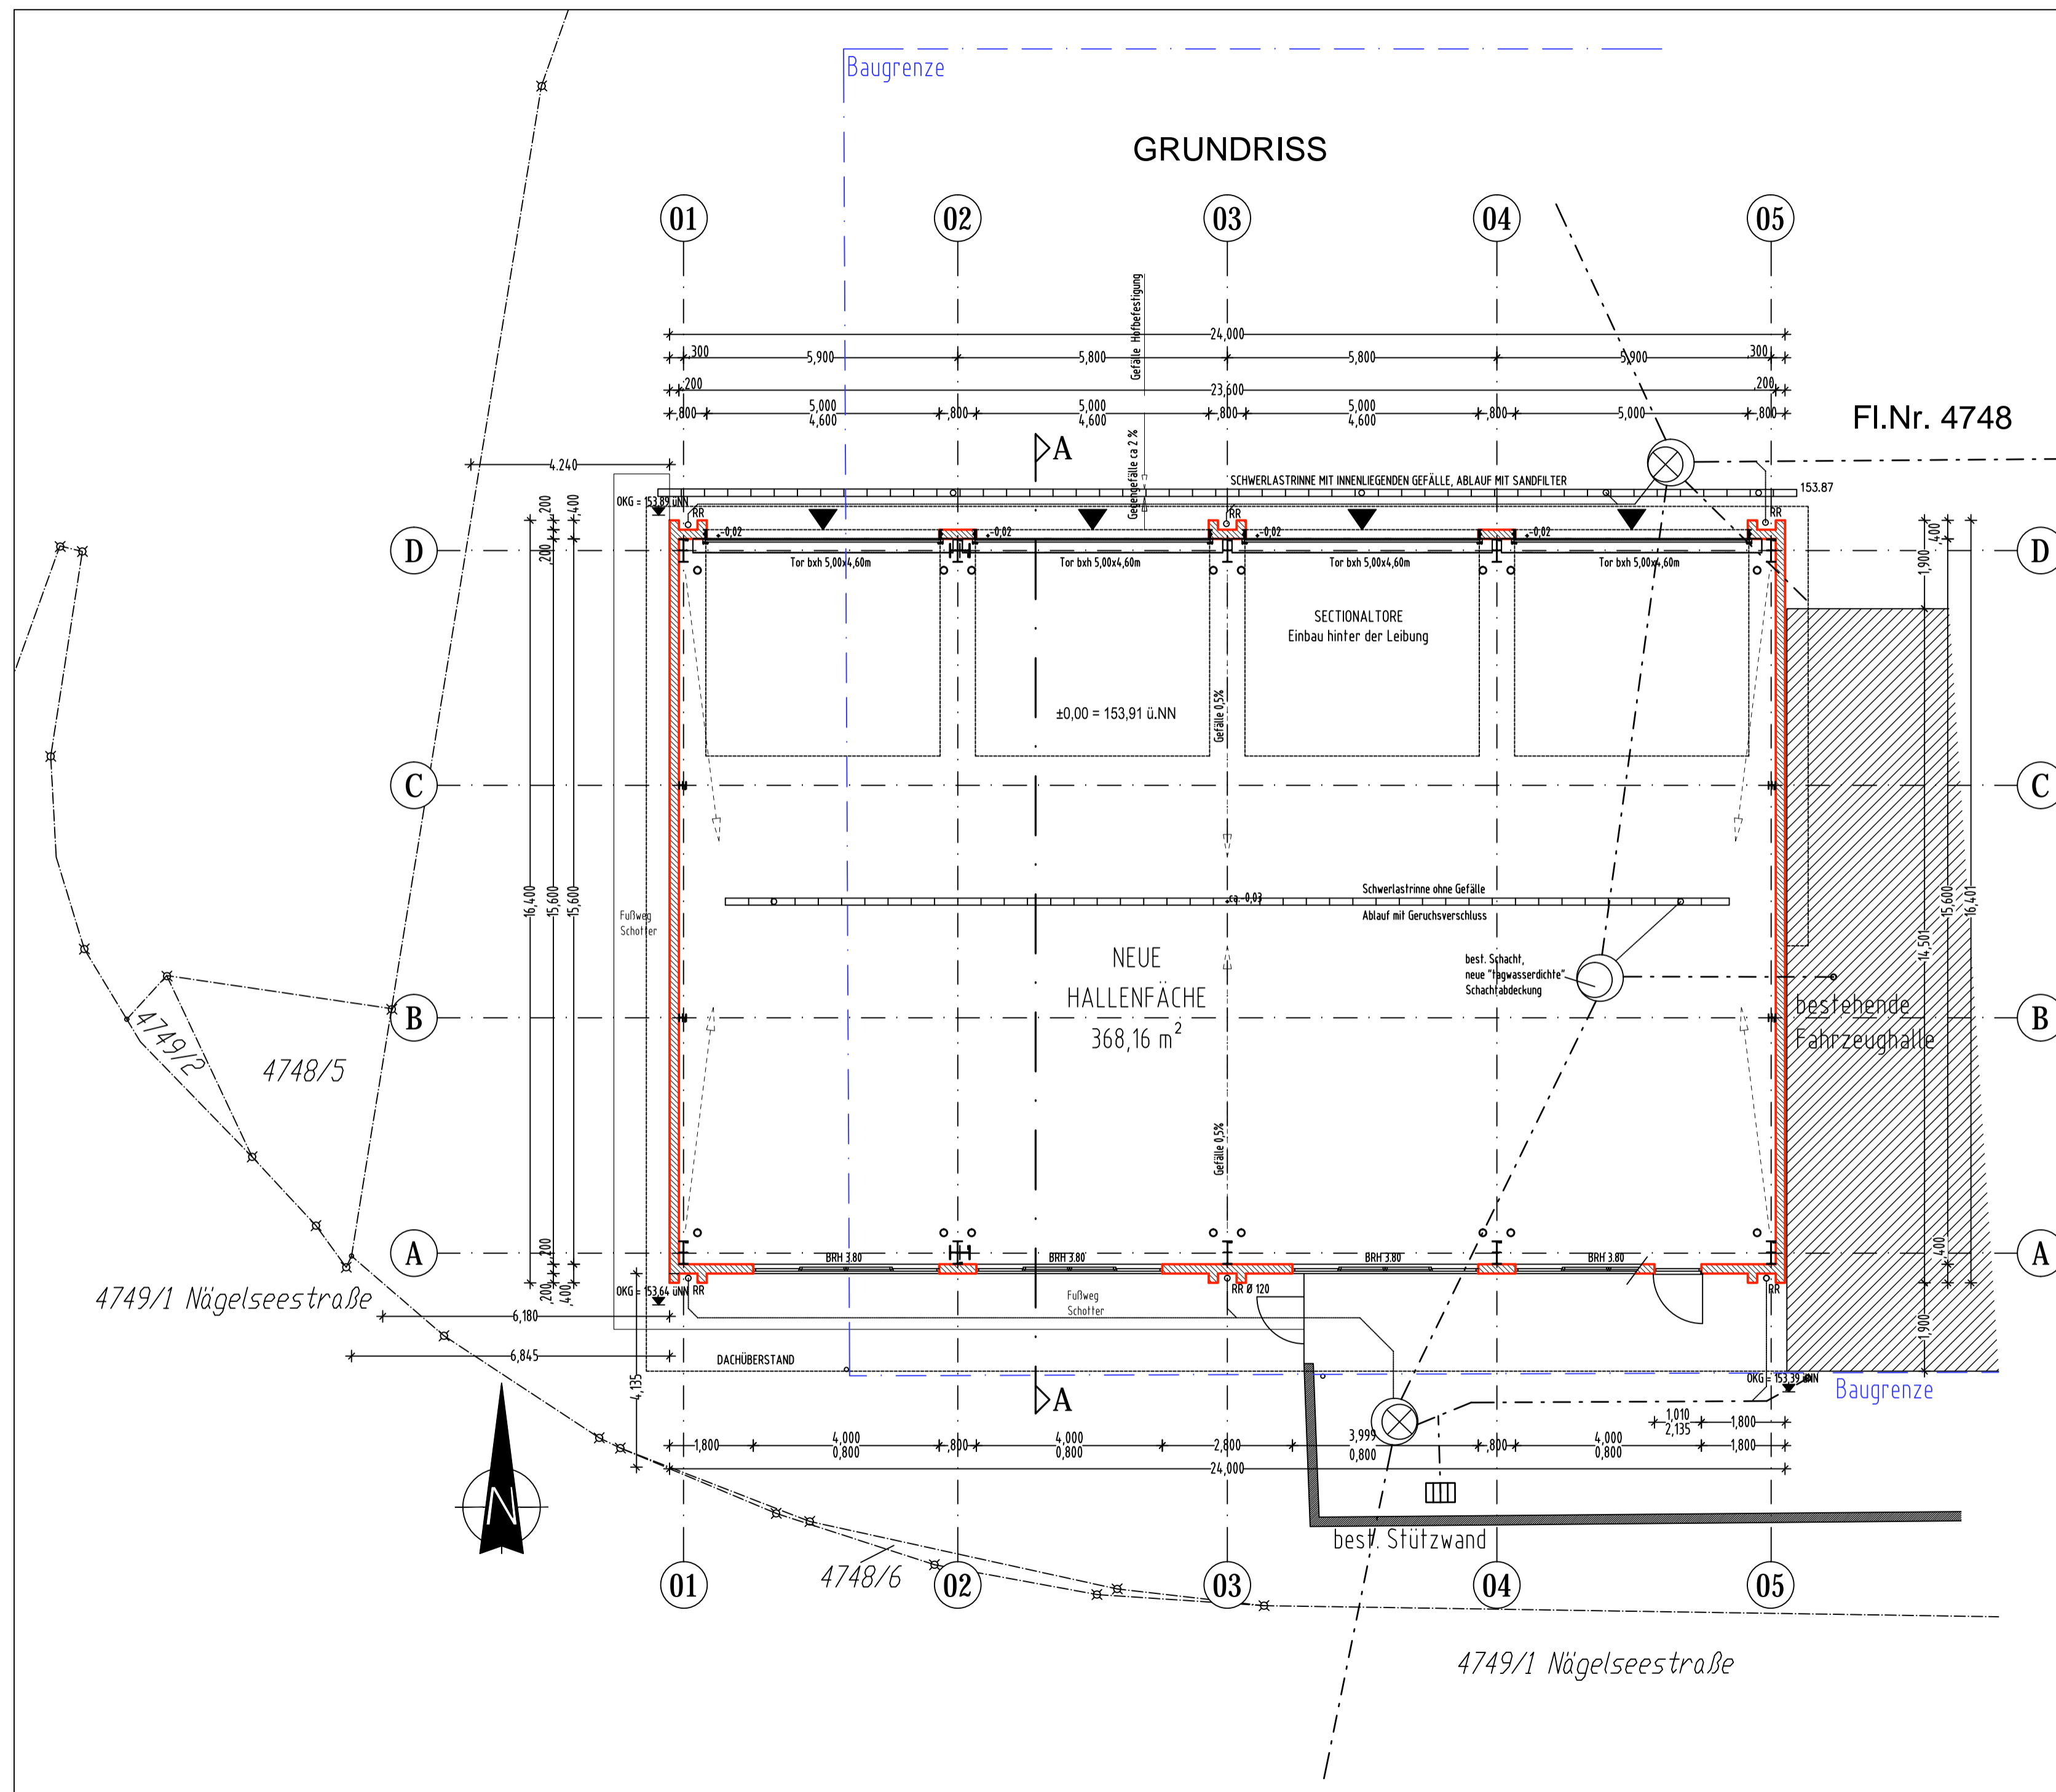

FREISTAAT BAYERN STAATLICHES BAUAMT WÜRZBURG <small>WEISSENBURGSTRASSE 6, 97082 WÜRZBURG, TEL. 0931 / 392-00, FAX. 0931 / 392-2777, E-MAIL poststelle@stbauwue.bayern.de</small>		
Straßenmeisterei Lohr am Main Abriss und Neubau Gerätehalle Fahrzeughalle		GEB.-NR
Grundriss Fahrzeughalle		Plangenehmigung nach Art. 36 BayStr.WG
M 1:100		
MASSN.-NR 34302D0006/87D0002	KAP./TITEL 0000/00000	GEZ.VON CS
GEZ. AM 12.12.2018	STAND 12.12.2018	PLOTDATUM 17.12.18
ARCHITEKT LAUDENBACH REINER architekt m.eng. Jahnstrasse 7 97199 Ochsenfurt Tel. +49 9331 8799-0; Fax +49 9331 8799-48 laudenbach@architektenforum-ochsenfurt.de		SONSTIGES XXX FACHPLANER
GRUNDBESITZ- VERWALTENDE STELLE	BEZEICHNUNG	DATUM, UNTERSCHRIFT
NUTZENDE STELLE	BEZEICHNUNG	DATUM, UNTERSCHRIFT
VERANTWORTUNG NACH ART. 73 BAYBO	NAME	DATUM, UNTERSCHRIFT
PRÜFUNG	BAUAMT	DATUM, UNTERSCHRIFT
BAUFACHLICHE GENEHMIGUNG UND FESTSETZUNG	REGIERUNG	DATUM, UNTERSCHRIFT
DATEI 20181217_STBA-WÜ_SM-Lohr	OBERSTE BAUBEHÖRDE	DATUM, UNTERSCHRIFT PLANNR./INDEX P2_SML_A_GR_00 / -