


Lageplan 1:250

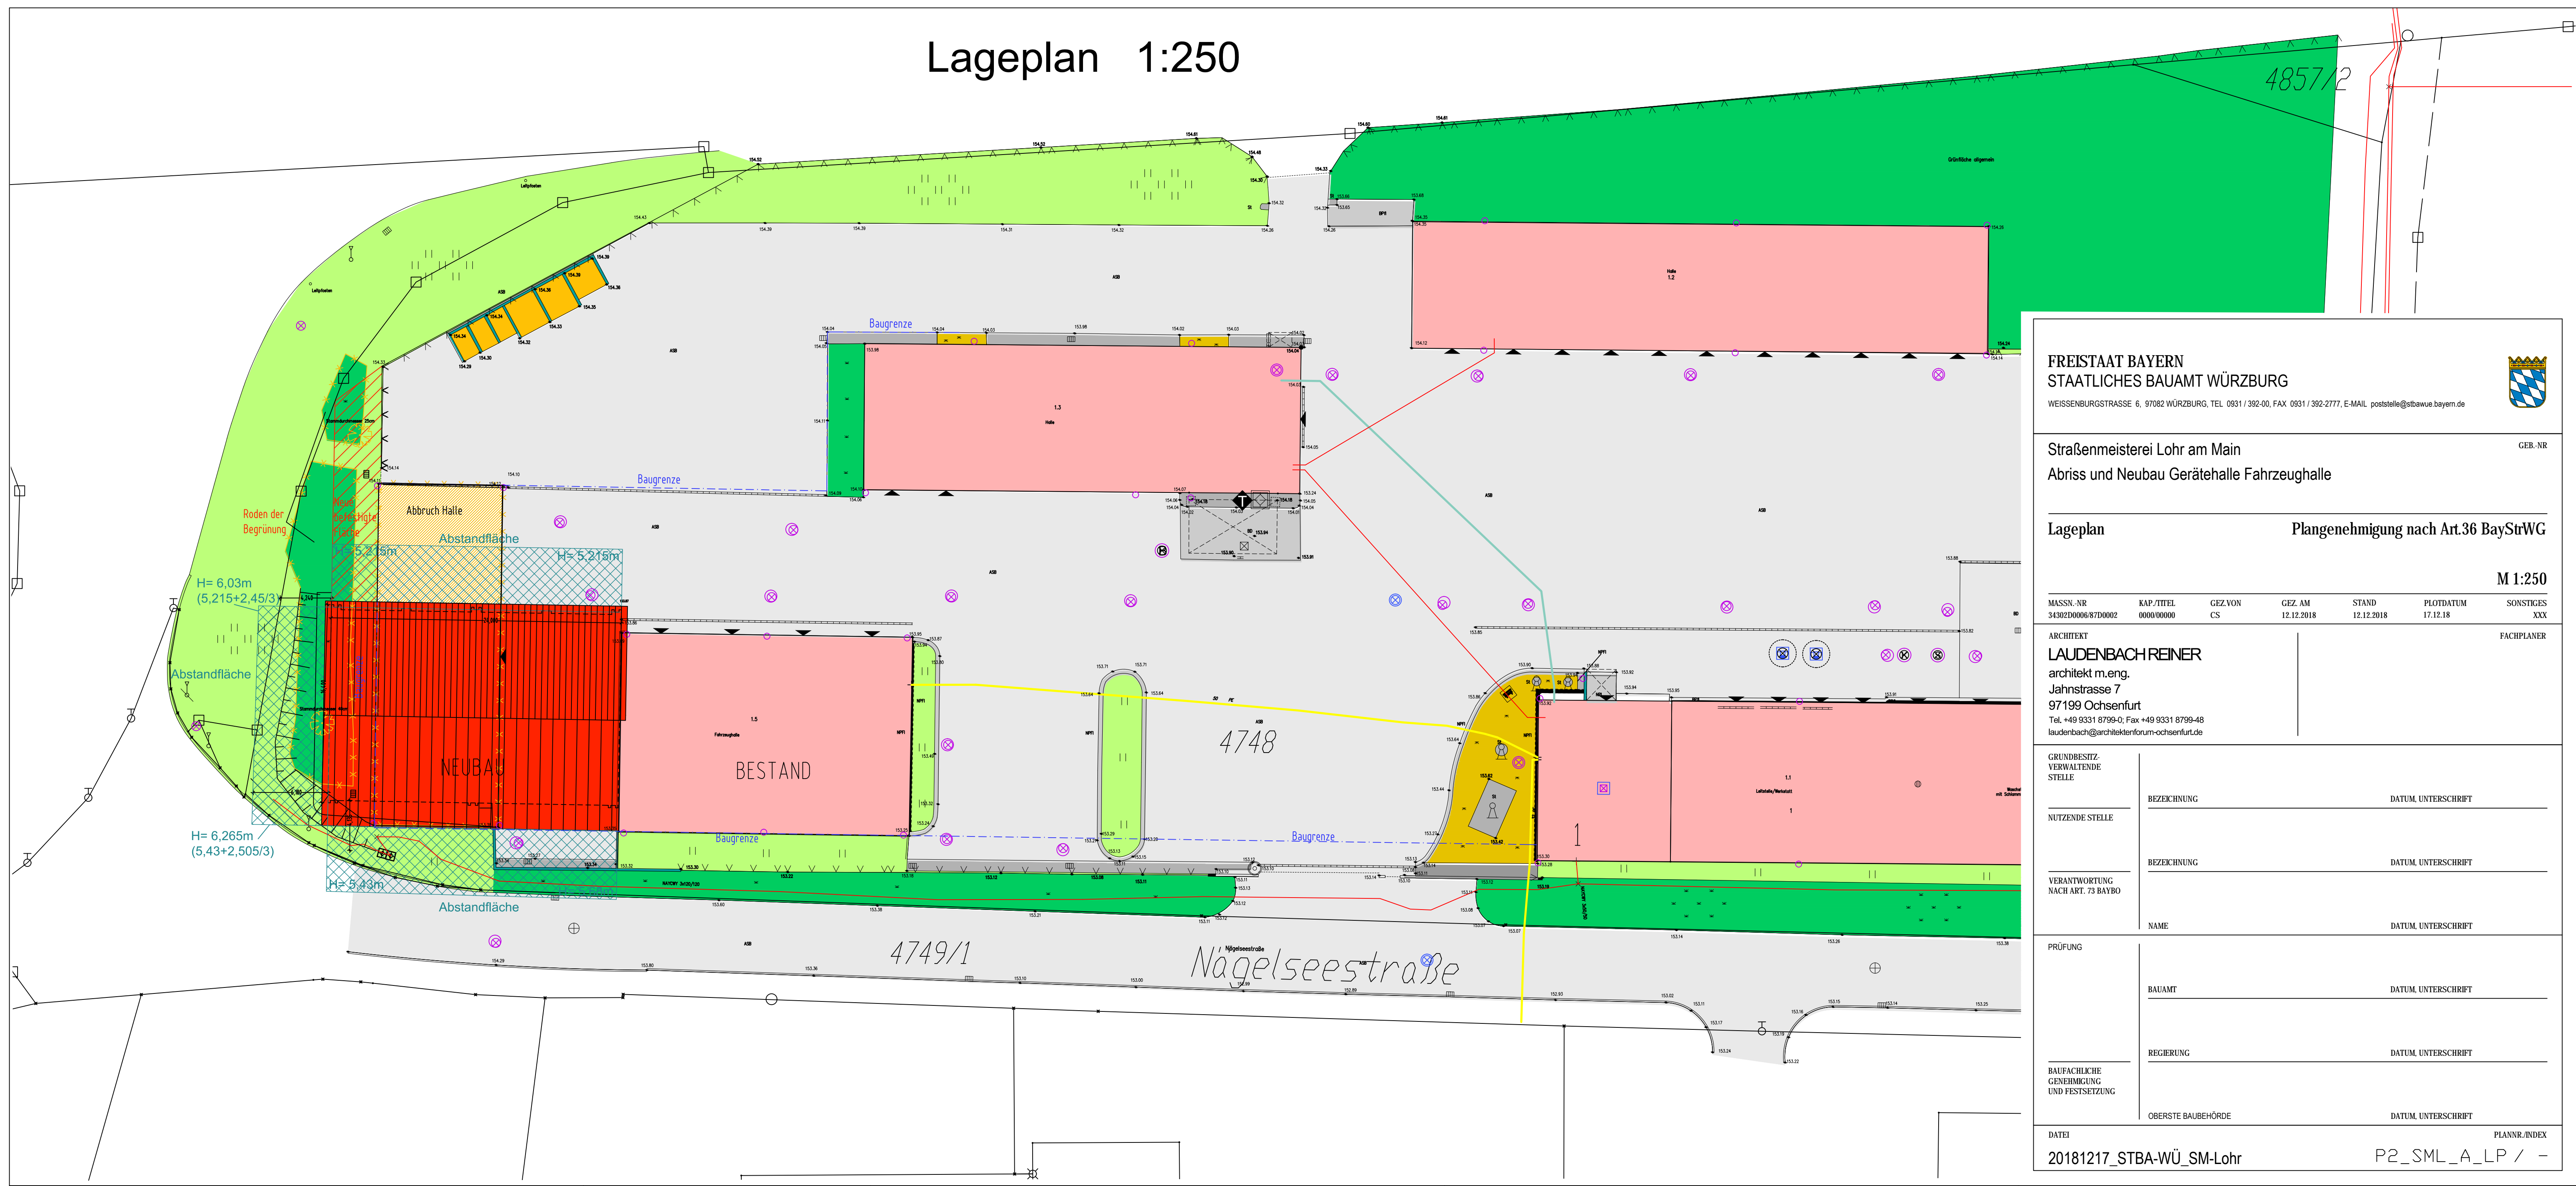

FREISTAAT BAYERN
STAATLICHES BAUAMT WÜRZBURG
WEISSENBURGSTRASSE 6, 97082 WÜRZBURG, TEL. 0931 / 392-00, FAX 0931 / 392-2777, E-MAIL poststelle@stbauwue.bayern.de

Strassenmeisterei Lohr am Main GEB.-NR
Abriss und Neubau Gerätehalle Fahrzeughalle

Lageplan Plangenehmigung nach Art.36 BayStrWG

M 1:250

MASSN.-NR	KAP./TITEL	GEZ.VON	GEZ. AM	STAND	PLOTDATUM	SONSTIGES
34302D0006/87D0002	0000/00000	CS	12.12.2018	12.12.2018	17.12.18	XXX

ARCHITEKT FACHPLANNER
LAUDENBACH REINER
 architekt m.eng.
 Jahnstrasse 7
 97199 Ochsenfurt
 Tel. +49 9331 8799-0; Fax +49 9331 8799-48
 laudenbach@architektenforum-ochsenfurt.de

GRUNDBESITZ- VERWALTENDE STELLE	BEZEICHNUNG	DATUM, UNTERSCHRIFT
NUTZENDE STELLE		
VERANTWORTUNG NACH ART. 73 BAYBO		
	NAME	DATUM, UNTERSCHRIFT
PRÜFUNG		
	BAUAMT	DATUM, UNTERSCHRIFT
	REGIERUNG	DATUM, UNTERSCHRIFT
BAUFACHLICHE GENEHMIGUNG UND FESTSETZUNG		
	OBERSTE BAUBEHÖRDE	DATUM, UNTERSCHRIFT

DATEI **20181217_STBA-WÜ_SM-Lohr** PLANNR./INDEX
P2_SML_A_LP / -