



Straßenquerschnitt Ortsanschluss Süd (RQ10, RAL 2012)

von Bau-km 0+000 bis Bau-km 0+170

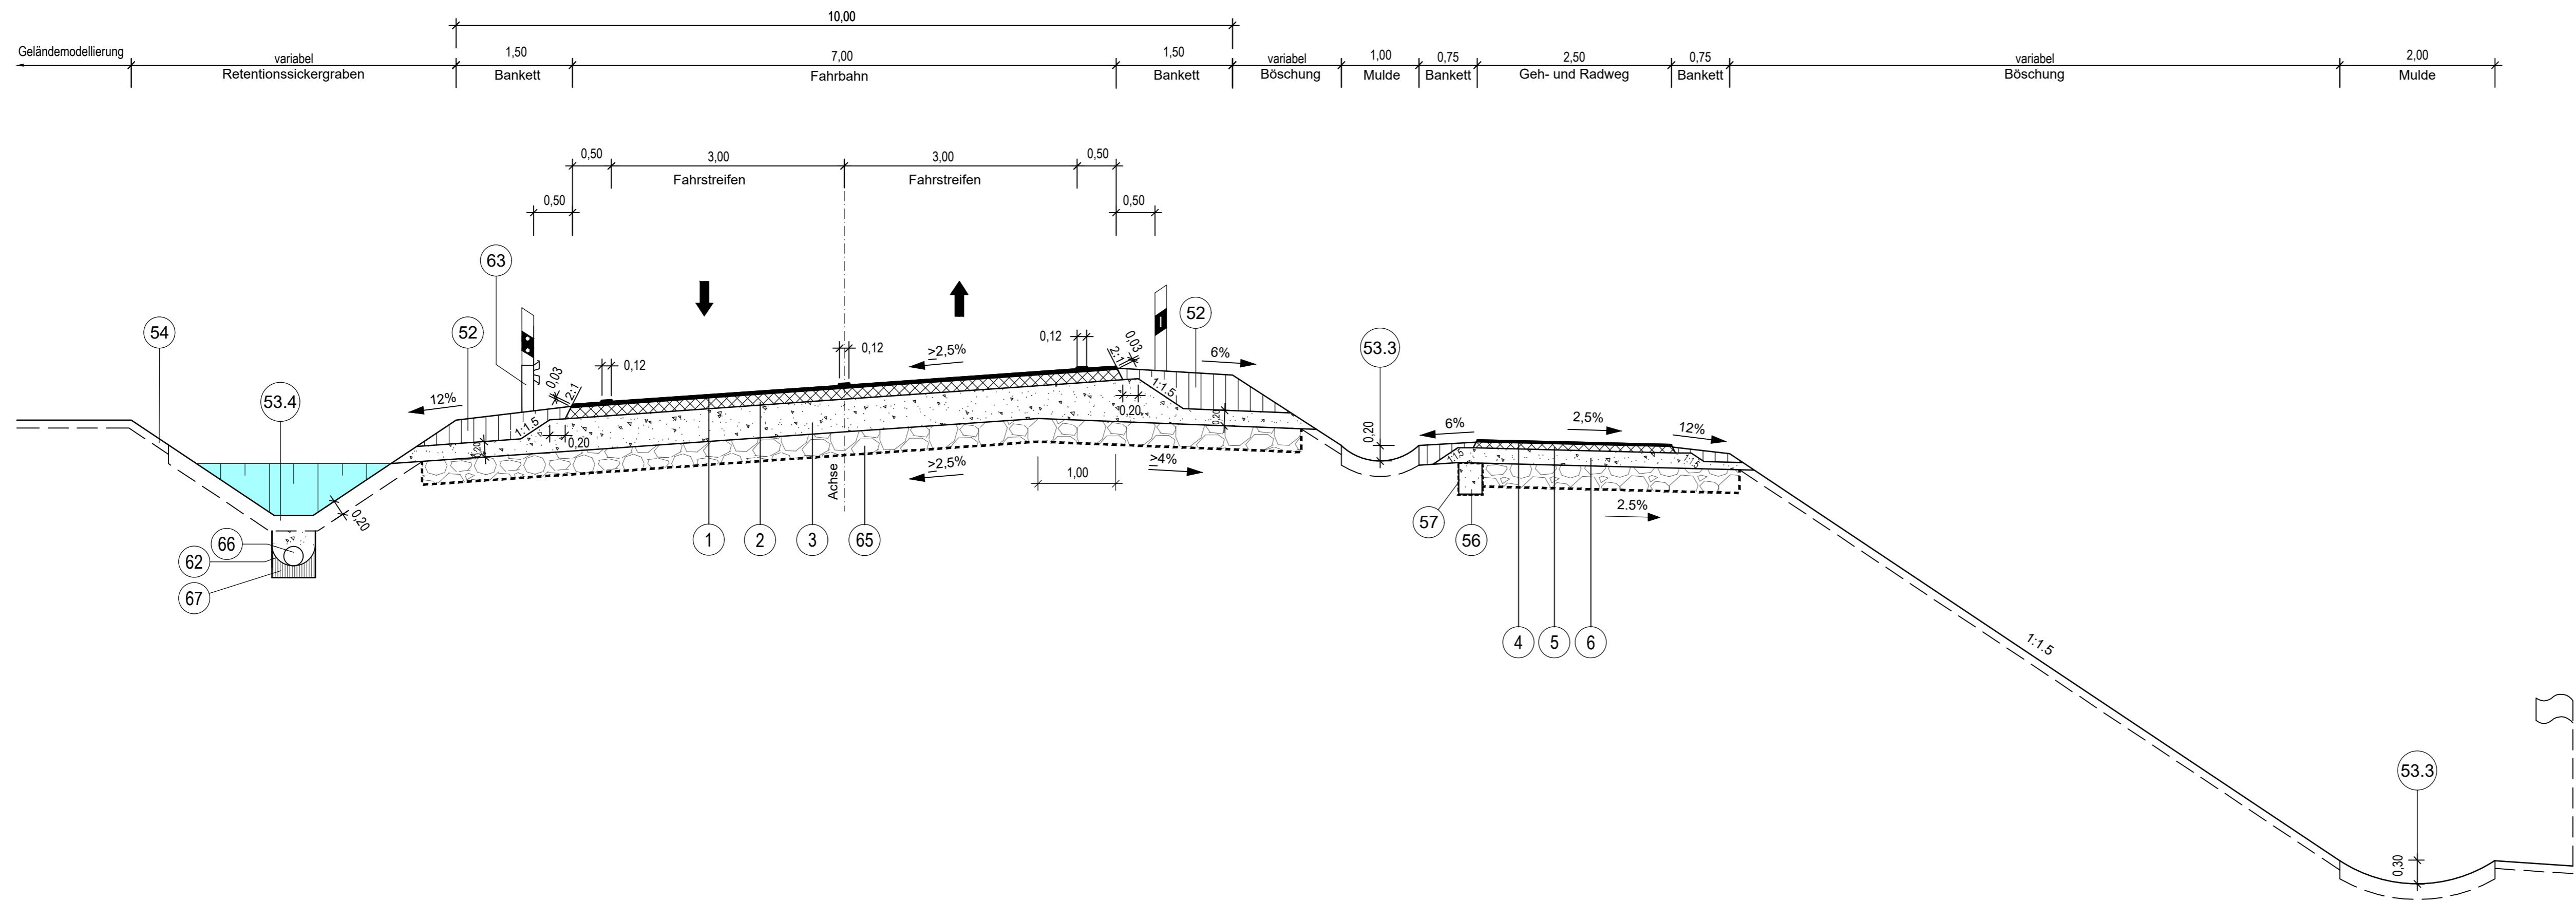

von Bau-km 0+170 bis Bau-km 0+335

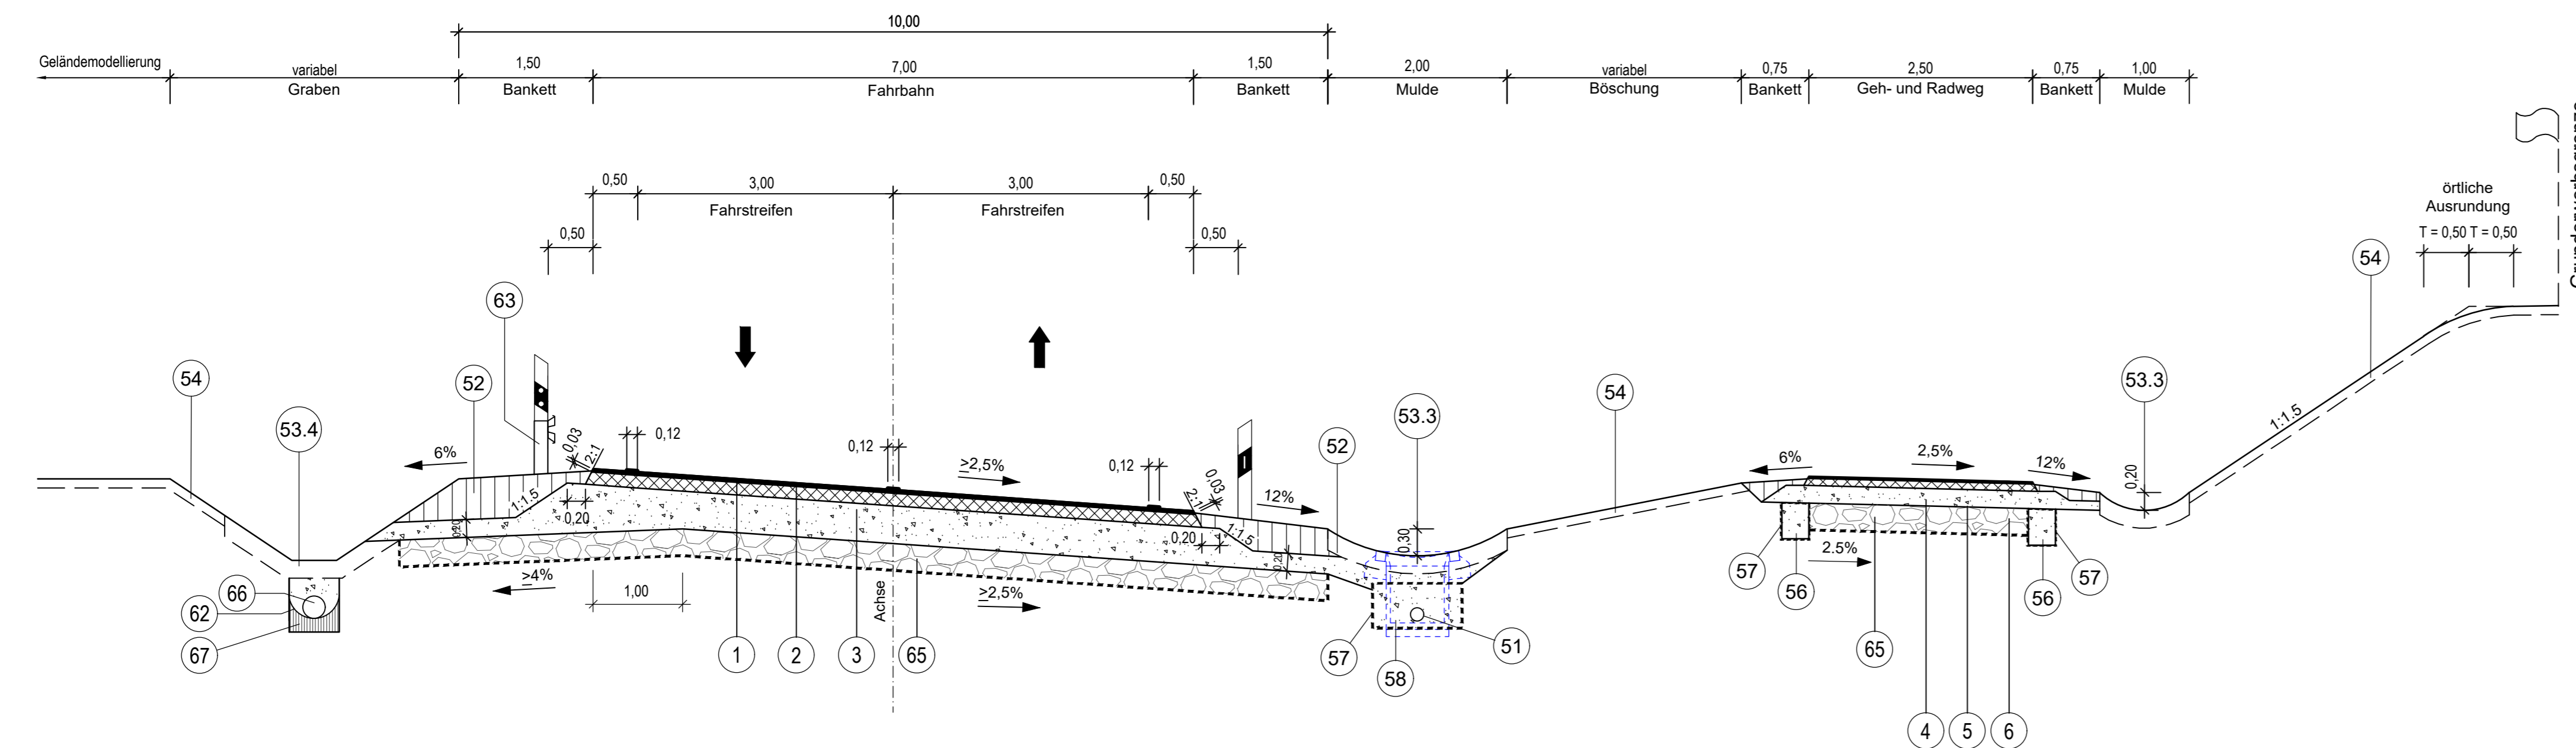

ZEICHENERKLÄRUNG

- 51 Kunststoffvollsickerrohr DN 150
- 52 Frostschutzmaterial mit 3 cm Deckschicht aus Splittgemisch
- 53.3 Ausbildung der Mulde mit Oberbodenandeckung nach RAS-EW, Ausgabe 2005
- 53.4 Oberbodenandeckung bei Retentionsickermulden 20 cm
- 53.4 Oberbodenandeckung bei Retentionsickergraben 20 cm
- 54 differenzierte Oberbodenandeckung gem. landschaftspflegerischer Begleitplanung
- 55 Kunststoffvollwandrohr
- 56 Kiessicker 8/32, 30cm x 40cm
- 57 Geotextiles Vlies
- 58 Schotterrigole 1,00m x 50cm
- 62 Kunststoff-Dichtungsbahn
- 63 Passive Schutzeinrichtung (Stahlschutzplanke)
- 65 Bodenaustausch bzw. Bodenverbesserung gemäß Erfordernissen (Baugrund) 30cm
- 66 Mehrzweckrohr DN 250
- 67 Magerbetonbettung

Aufbau Fahrbahn:

- 1 4,0 cm Deckschicht
- 2 10,0 cm Asphalttragschicht
- 3 36,0 cm Frostschuttschicht
- 50,0 cm Gesamtaufbau

Aufbau Geh- und Radweg

- 4 2,5 cm Asphaltdeckschicht
- 5 8,0 cm Asphalttragschicht
- 6 19,5 cm Frostschuttschicht
- 30,0 cm Gesamtaufbau

Bemessung gem. RStO 2012 für die Belastungsklasse Bk 0.3, Frosteinwirkzone II, Frostempfindlichkeitsklasse F 2
Aufbau gemäß Tafel 1, Zeile 1

Entwurfsbearbeitung	S.02.3220V	Datum	Zeichen
SRP Schneider+Partner	bearbeitet	Dez 2020	HeC/Gro
	gezeichnet	Dez 2020	BS /SchC
	geprüft	Dez 2020	Gro
	geprüft	14.12.2020	ppa.

FREISTAAT BAYERN STAATLICHES BAUAMT SCHWEINFURT			bearbeitet:	
Mainberger Straße 14 97422 Schweinfurt Tel. 09721/203-0 Fax 09721/203-402 E-MAIL: poststelle@stbasw.bayern.de			gezeichnet:	
			geprüft:	16.12.2020
			PSP Nr.:	
			Projekt:	

Nr.	Art der Änderung	Datum	Zeichen

FESTSTELLUNGSENTWURF

Straßenbauverwaltung Freistaat Bayern, Staatliches Bauamt Schweinfurt	Unterlage / Blatt-Nr.: 14.2 / 2
St 2280 / von Abschnitt 320 / Station 1.305 / bis Abschnitt 380 / Station 0.120	Straßenquerschnitt Ortsanschluss Süd
PROJIS-Nr.: -----	Maßstab: 1: 50

St 2280, Stadtlauringen - Saal an der Saale (B 279)
Ortsumgebung Sulzfeld

aufgestellt: Staatliches Bauamt Schweinfurt, den 11.01.2021	Dr.-Ing. Fuchs, Ltd. Baudirektor
---	----------------------------------