

Zeichenerklärung

- Gradientenbruchpunkt
- Gradientenstufpunkt
- Ausrundungsbeginn Wanne/ Ausrundungsende Kuppe
- Damm
- Einschnitt
- Transportleitung DN 300 mit Schacht rechts
- Transportleitung DN 300 mit Schacht mitte
- Transportleitung DN 300 mit Schacht links
- Längsneigung und Abstand zum nächsten Neigungsbrechpunkt
- Seitenabblagerung rechts
- Seitenabblagerung links
- Infektionsschutzwand / Kollisionsschutzzaun

Neigungsbrechpunkt mit Angabe von:
 H = 15.000 m
 T = 362.335 m
 f = 4.372 m
 km = 0+631.335
 h TS = 415.868 m

Ausrundungsbeginn Wanne/ Ausrundungsende Kuppe
 1.6% / 225.000 m
 0.8% / 400.000 m

- DN 300
- DN 300
- DN 300

Entwässerungsabschnitt 3
 St 2260neu Bau-km 0+180 bis 2+730
 AS West Bau-km 0+000 bis 0+072
 AS Süd Bau-km 0+000 bis 0+117
 AS St 2270 Bau-km 0+000 bis 0+172


Entwässerungsabschnitt 5
 St 2260neu Bau-km 2+730 bis 3+512
 AS WÜ 4 Bau-km 0+000 bis 0+580

KSZ 01
 Kollisionsschutzzaun links
 Bau-km 3+383 bis 3+423
 L = 40,00 m; H = 4,00 m
 über Gradiente

KSZ 02
 Kollisionsschutzzaun rechts
 Bau-km 3+380 bis 3+420
 L = 40,00 m; H = 4,00 m
 über Gradiente

H = -6600.000 m
 T = 221.100 m
 f = -3.703 m
 km = 2+218.000
 h TS = 289.946 m

H = 7400.000 m
 T = 175.750 m
 f = 2.087 m
 km = 2+930.000
 h TS = 276.942 m

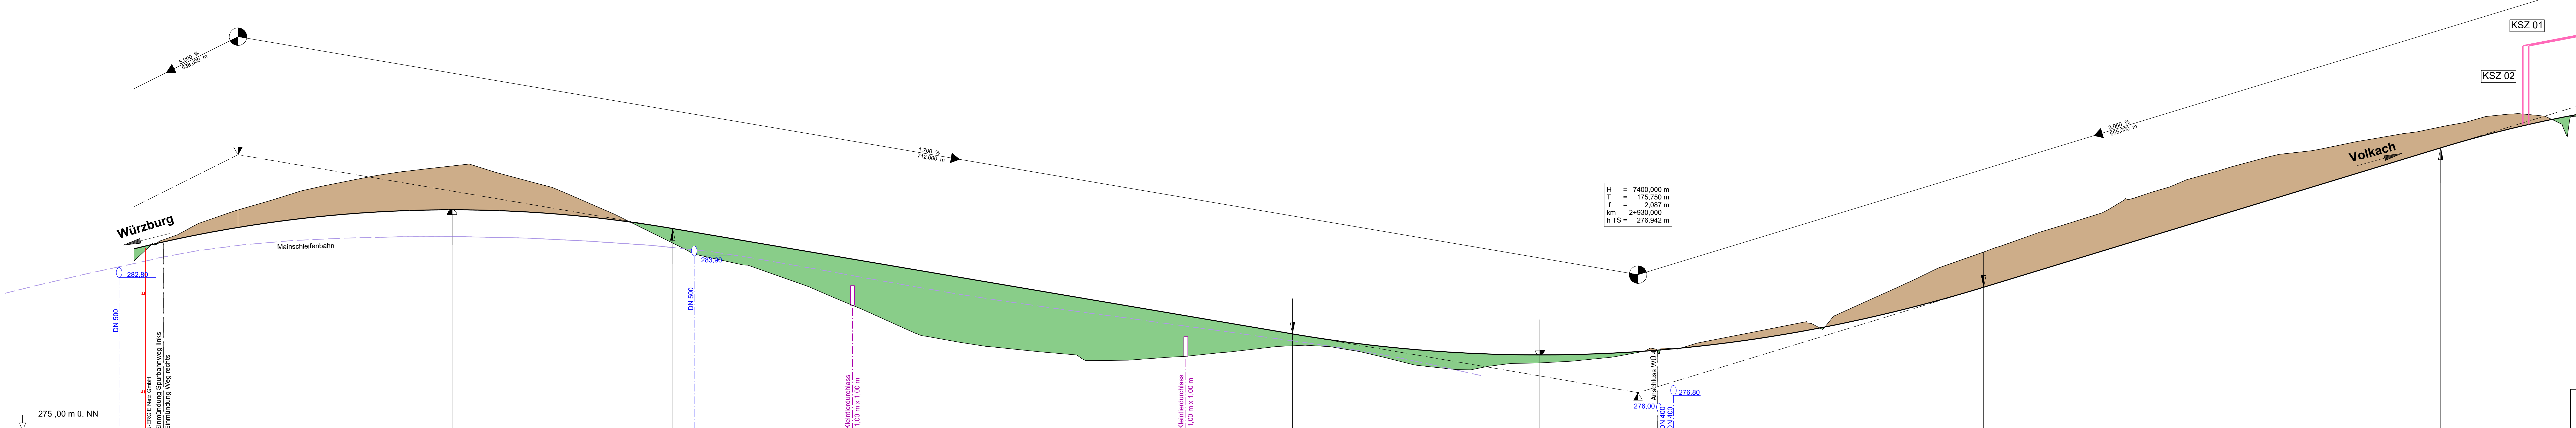

