Entwässerungsabschnitt 5
St 2260neu Bau-km 2+730 bis 3+512
AS WÜ 4 Bau-km 0+000 bis 0+580

Entwässerungsabschnitt 7
St 2260neu Bau-km 3+512 bis Bauende
(inkl. Anschlussbereich)
KT 30 Bau-km 0+000 bis 0+019

KSZ 01
Kollisionsschutzzaun links

Bau-km 3+383 bis 3+423
L = 40,00 m; H = 4,00 m
über Gradiente

KSZ 02
Kollisionsschutzzaun rechts

Bau-km 3+380 bis 3+420
L = 40,00 m; H = 4,00 m
über Gradiente

Bauwerk 5
Brücke im Zuge der St 2260
über einen Weg

Bau-km 3+916
KrW = 85,0 gon LW ≥ 10,00 m
BzG = 11,10 m LH ≥ 4,50 m
MLC = 50/50-100

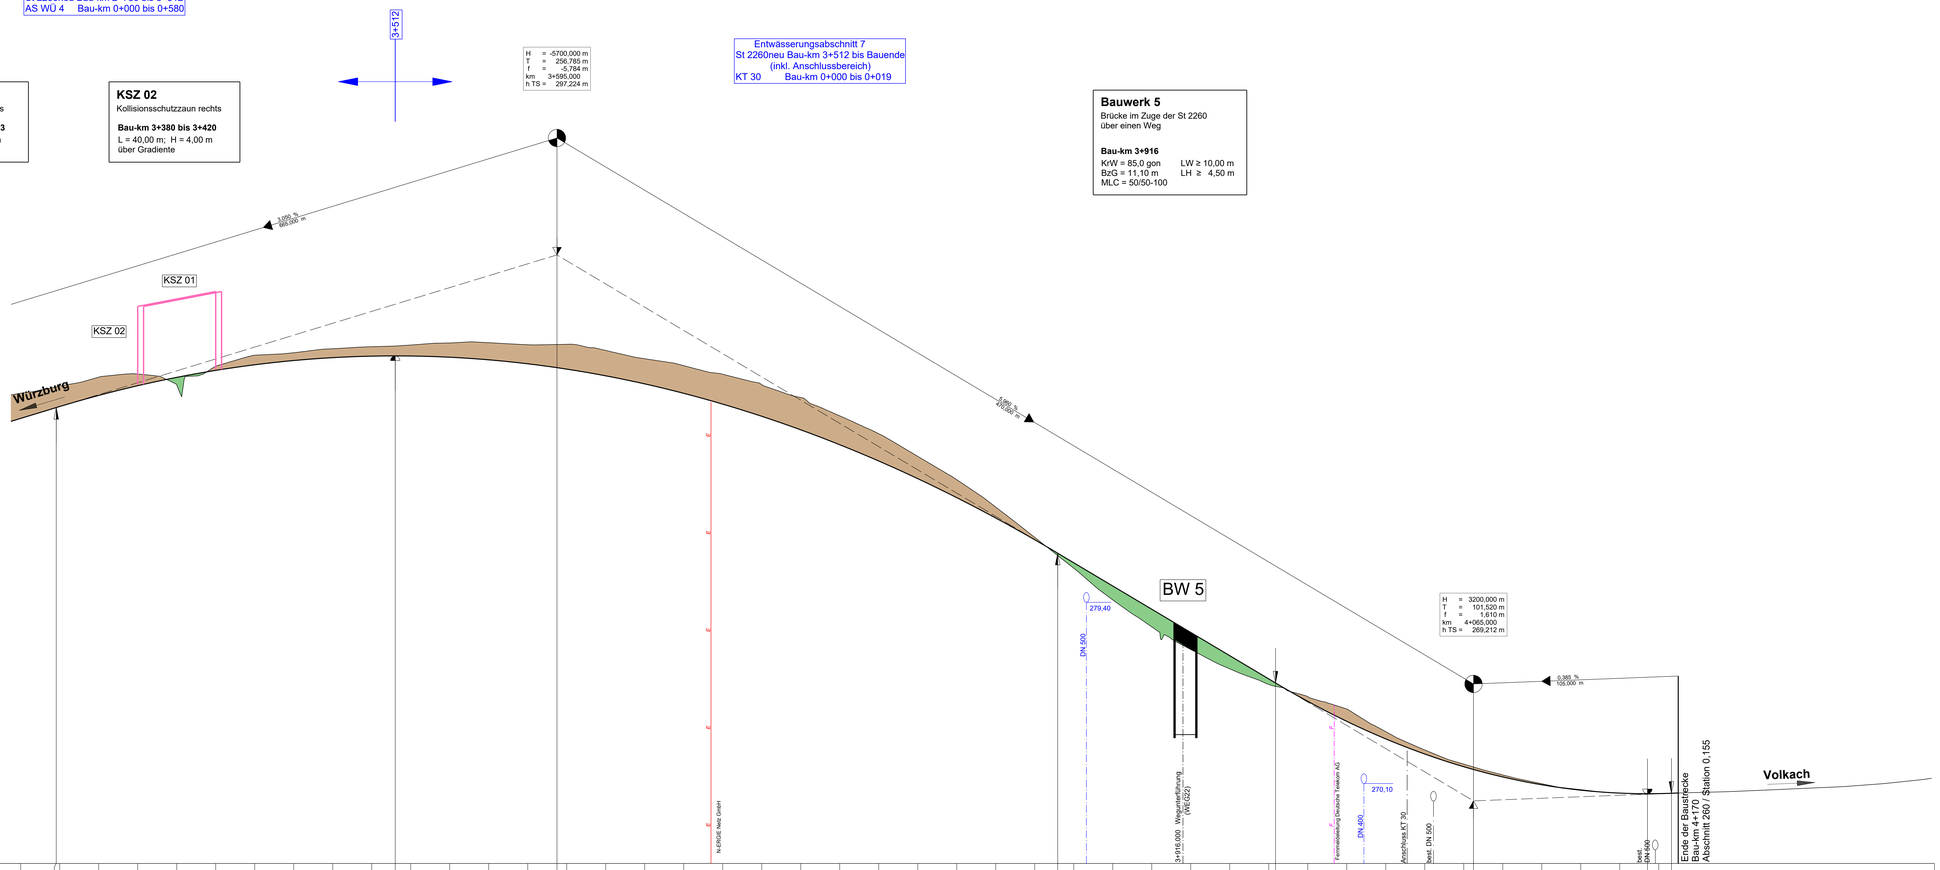

266 ,00 m ü. NN


Bau-km 3+400 3+500 3+600 3+700 3+800 3+900 4+000 4+100

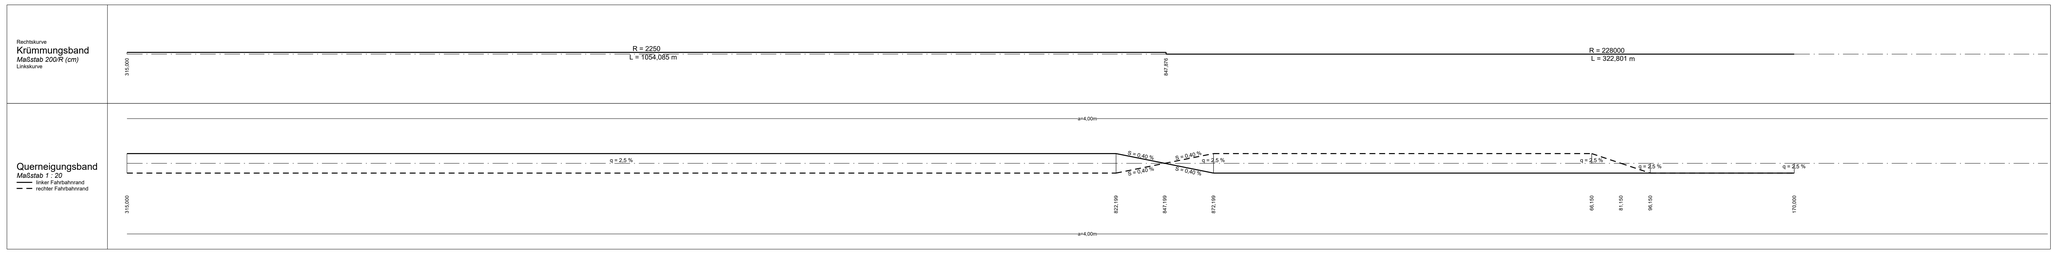
Rechtskurve
Krümmungsband
Maßstab 200/R (cm)
Linkskurve
R = 2250
L = 1054,085 m
R = 228000
L = 322,801 m
315,000
847,870
Querneigungsband
Maßstab 1 : 20
linker Fahrbahnrand
rechter Fahrbahnrand
q = 2,5 %
q = 0,40 %
q = 0,40 %
q = 2,5 %
q = 2,5 %
q = 2,5