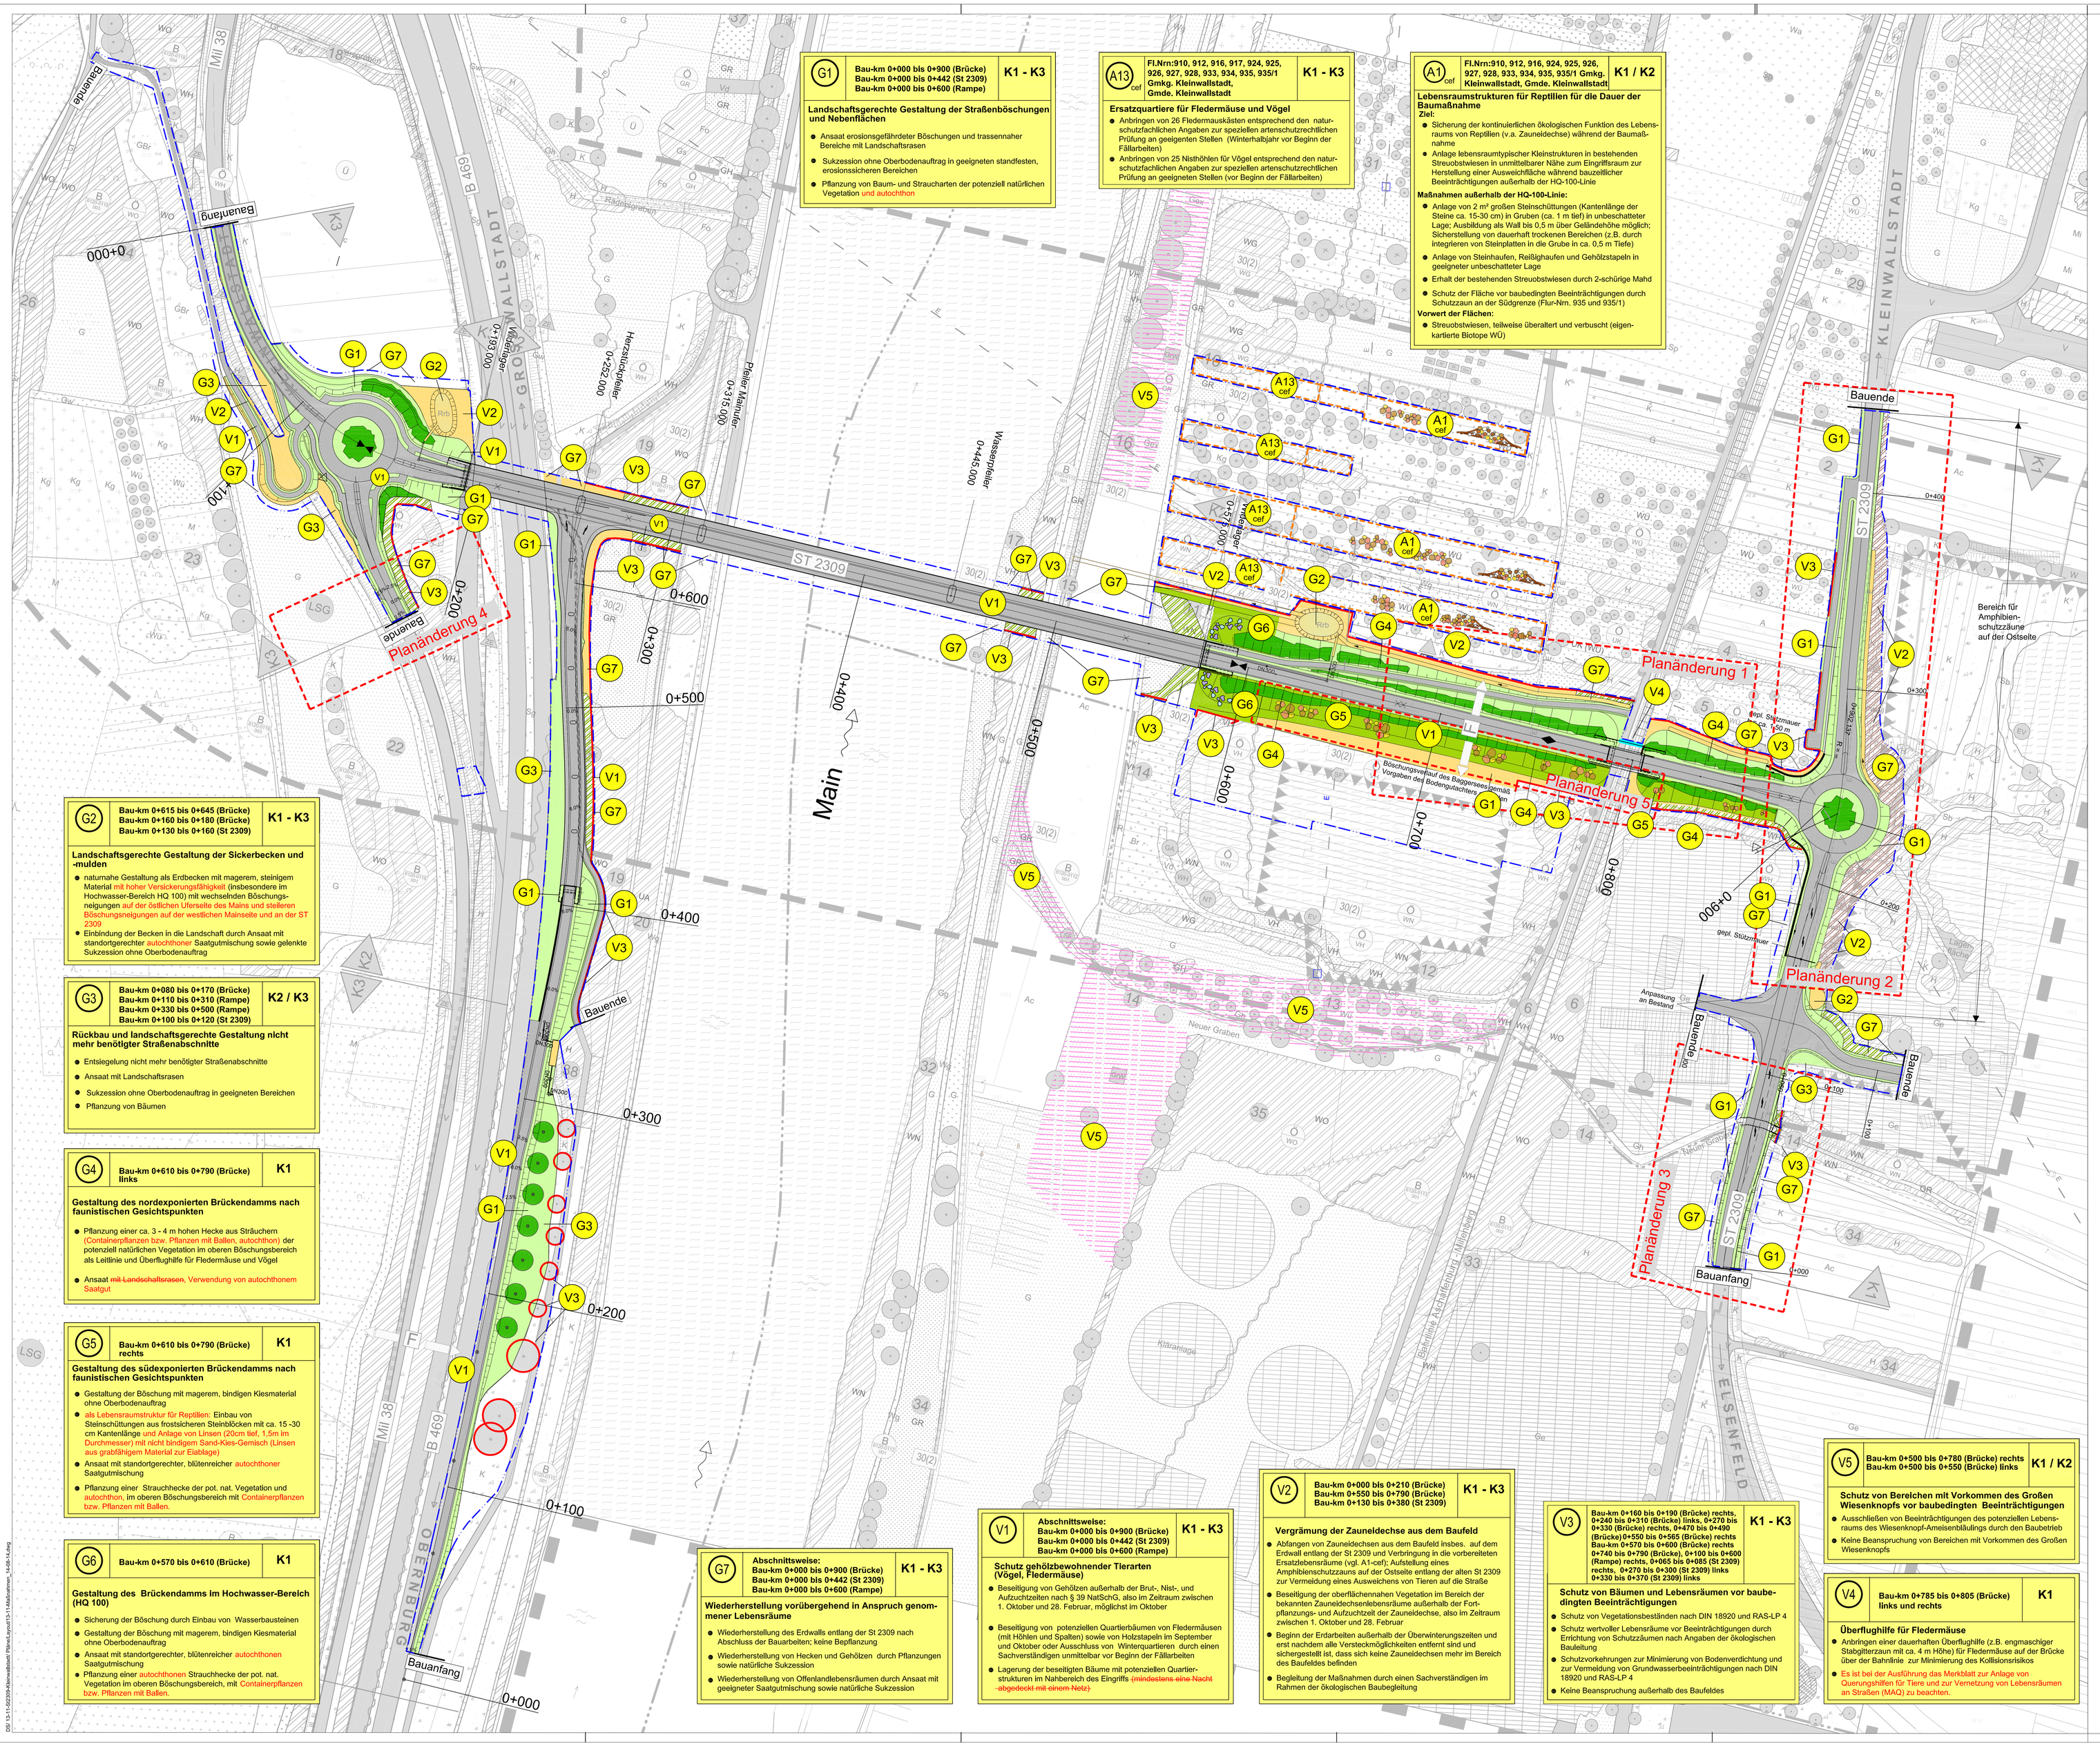
ST 2309
Main
Planänderung 1
Planänderung 2
Planänderung 3
Planänderung 4
Planänderung 5
Bauende
Bauanfang
Bauende
Bauanfang
Bauende
Bauanfang