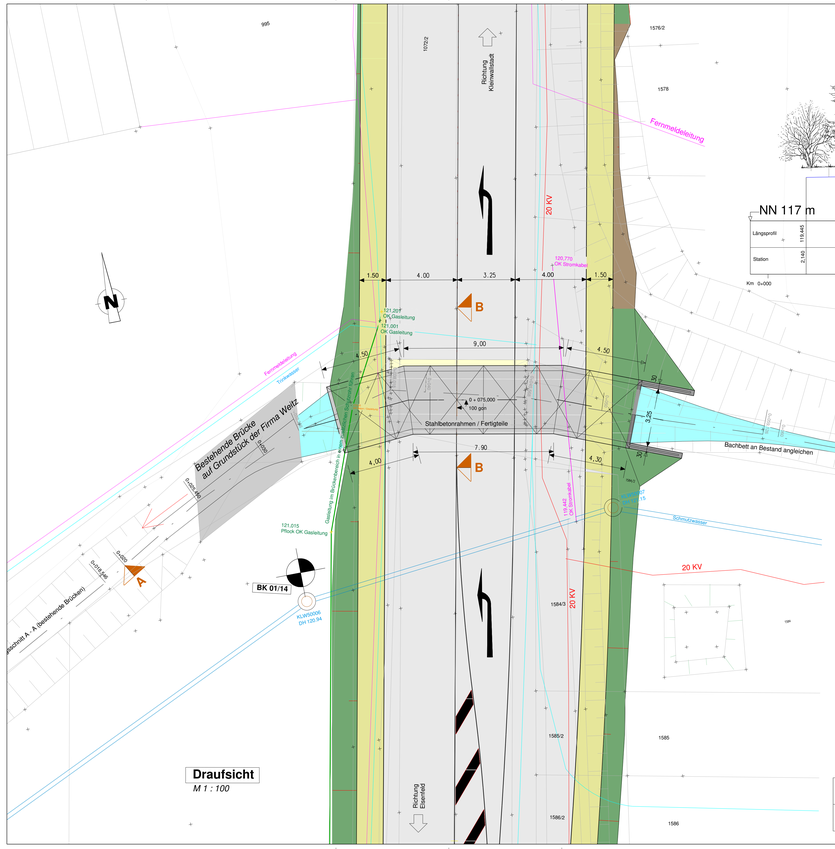

Draufsicht
M 1 : 100

Längsschnitt A - A
M 1 : 100

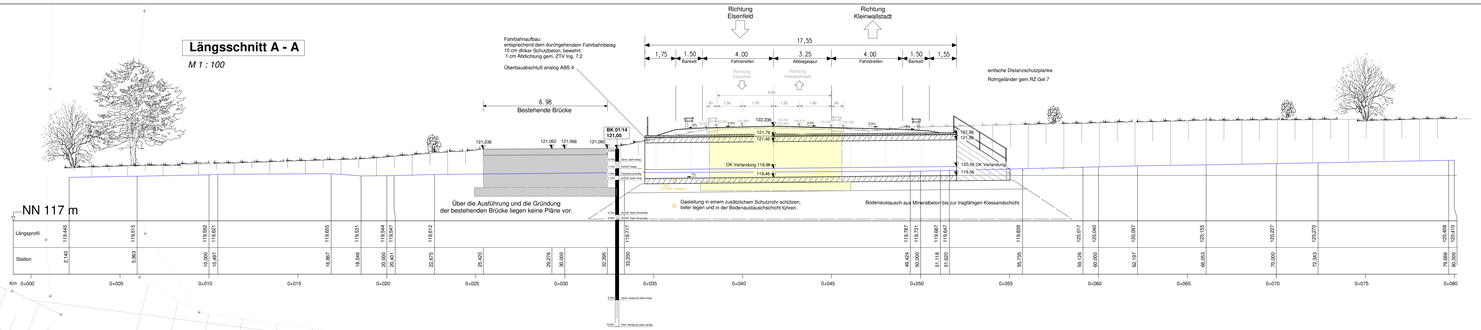
Richtung Eisenfeld
Richtung Kleinwallstadt
17,55
1.75
1.50
4.00
3.25
4.00
1.50
1.75
Bankett
Abbiegespur
Fahrbahnaufbau:
entsprechend dem durchgehenden Fahrbahnbelag
1 cm Abdichtung gem. ZTV Ing. 7.2
