


Q:\108000-108495-108103-ENTWURFSPLANUNG\BAUENTWURF\108103_ANL_6B_BLAATT+1-2_LS.dwg 23.12.2018 04:25:4

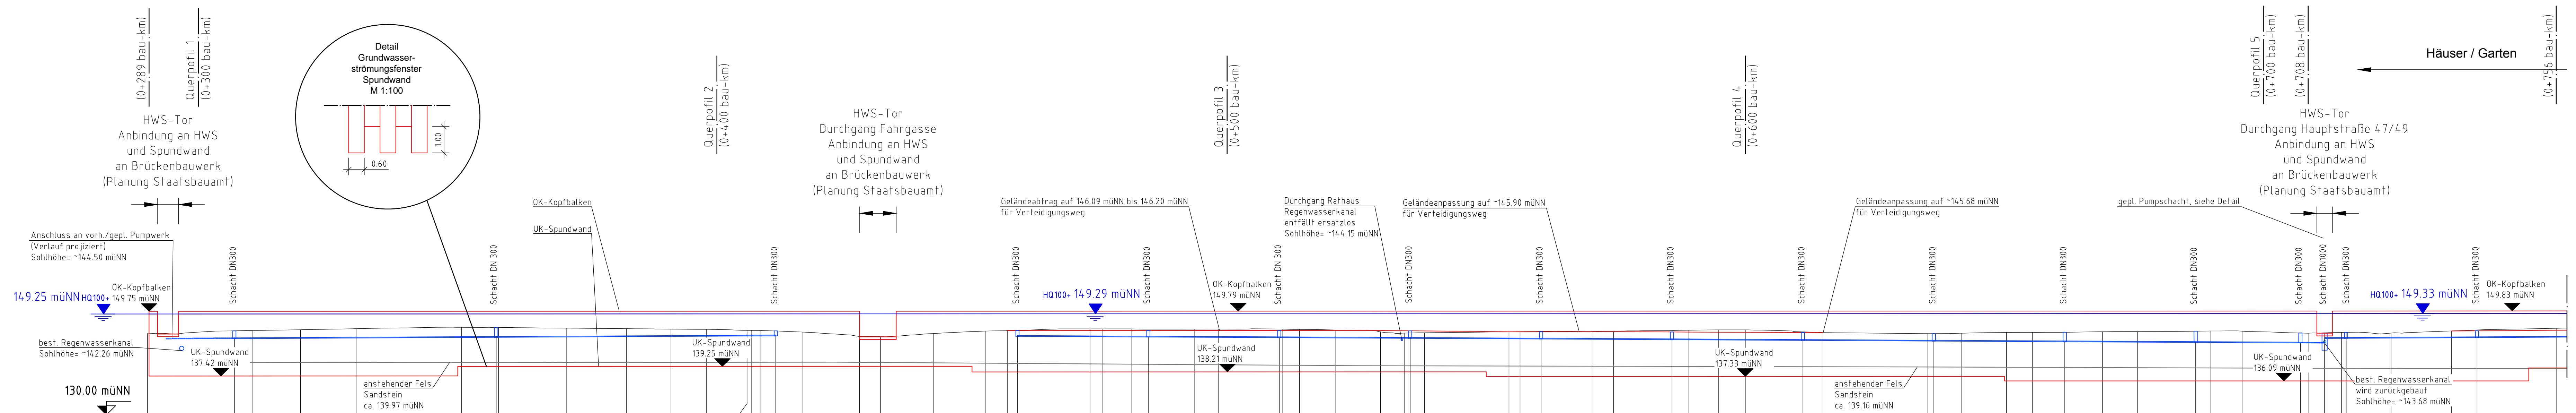

Stationierung	m	0.00	16.61	20.00	29.24	40.00	60.00	67.05	80.00	91.45	100.00	106.78	114.51	115.40	117.02	120.00	125.19	135.99	140.00	150.07	160.00	164.21	180.00	182.47	187.99	200.00	204.49	216.69	220.00	226.83	235.48	240.00	243.85	260.00	262.13	276.08	280.00	294.37	300.00	305.14	320.00	340.00	346.46	355.00	360.00	373.33	380.00	394.04	400.00	412.62	418.98	420.00	428.46	440.00	460.00		
Geländehöhe	müNN	145.49	146.10	146.25	146.47	146.71	146.69	146.56	146.45	146.38	146.33	146.13	146.12	146.09	146.02	145.79	144.98	144.92	145.53	146.00	146.09	146.21	146.41	146.41	146.42	146.38	146.38	146.31	146.19	145.85	145.62	145.68	145.86	145.88	145.90	146.00	146.17	146.22	146.22	145.68	145.49	145.58	145.73	145.72	145.87	145.89	146.01	145.99	145.59	145.73	145.75	145.61	146.01	146.52			
Drainagesohle	müNN	144.56				144.81						145.07			144.87						145.00						144.74				144.61		144.46			144.35			144.22			144.09			143.96			143.83			143.73	143.70	144.59	144.62			144.75
Gefälle	%			0.5					0.5					0.5				0.5			0.5						0.5				0.5			0.5			0.5			0.5			0.5			0.5			0.5	0.6	0.7			0.5		0.5	
Länge	m		50					53.39						25				25			25						25				25			25			25			25			25			25			20	4.62	4.10			25		25	
Dimension	mm		DN 150					DN 150						DN 150				DN 150			DN 150						DN 150				DN 150			DN 150			DN 150			DN 150			DN 150			DN 150			DN 150			DN 150			DN 150		DN 150
Lage			Weg / DVW					Weg / DVW						Weg / DVW				Weg / DVW			Weg / DVW						Weg / DVW				Weg / DVW			Weg / DVW			Weg / DVW			Weg / DVW			Weg / DVW			Weg / DVW			Weg / DVW			Weg / DVW			Weg / DVW		Weg / DVW

Herstellung dichter Anschluss (Lehmplombe, Dichtungsring) sämtlicher Leitungsquerungen im Bereich der Dichtwand.

Quellen:
 Geobasisdaten: © Bayerische Vermessungsverwaltung, www.geodaten.bayern.de
 Geofachdaten: © Wasserwirtschaftsamt Aschaffenburg, www.wwa-ab.bayern.de

Antragsteller: Freistaat Bayern vertreten durch: Wasserwirtschaftsamt Aschaffenburg, Corneliestraße 1, 63739 Aschaffenburg

Entwurfsverfasser: CDM Smith, CDM Smith Consult GmbH, Neue Bergstraße 13, 64665 Alsbach. Tel: 06257 504-0, Fax: 06257 504-100, Email: rhein-main@cdsmith.com, www.cdsmith.com

Projekt: Hochwasserschutz Hafenhohr, Entwurfs- und Genehmigungsplanung

Titel: Längsschnitt HWS Staatsstraße Bau-km 0+289 bis 0+700

03.05.18					03.05.18				
Datum					Datum				
Unterschrift Entwurfsverfasser					Unterschrift Vorhabensträger				
Gez.	Bearb.	Gepr. CDMS	Gepr. VT	Projekt-Nr.	Maßstab	Unterlagen Nr.			
Dez. 2017	Dez. 2017	Dez. 2017	Dez. 2017	108103					
Name	neg	wan	wan	Bericht-Nr.	1 : 500	6B Blatt 1			
Dateiname	108103_ANL_6B_BLAATT+1-2_LS.DWG			-					