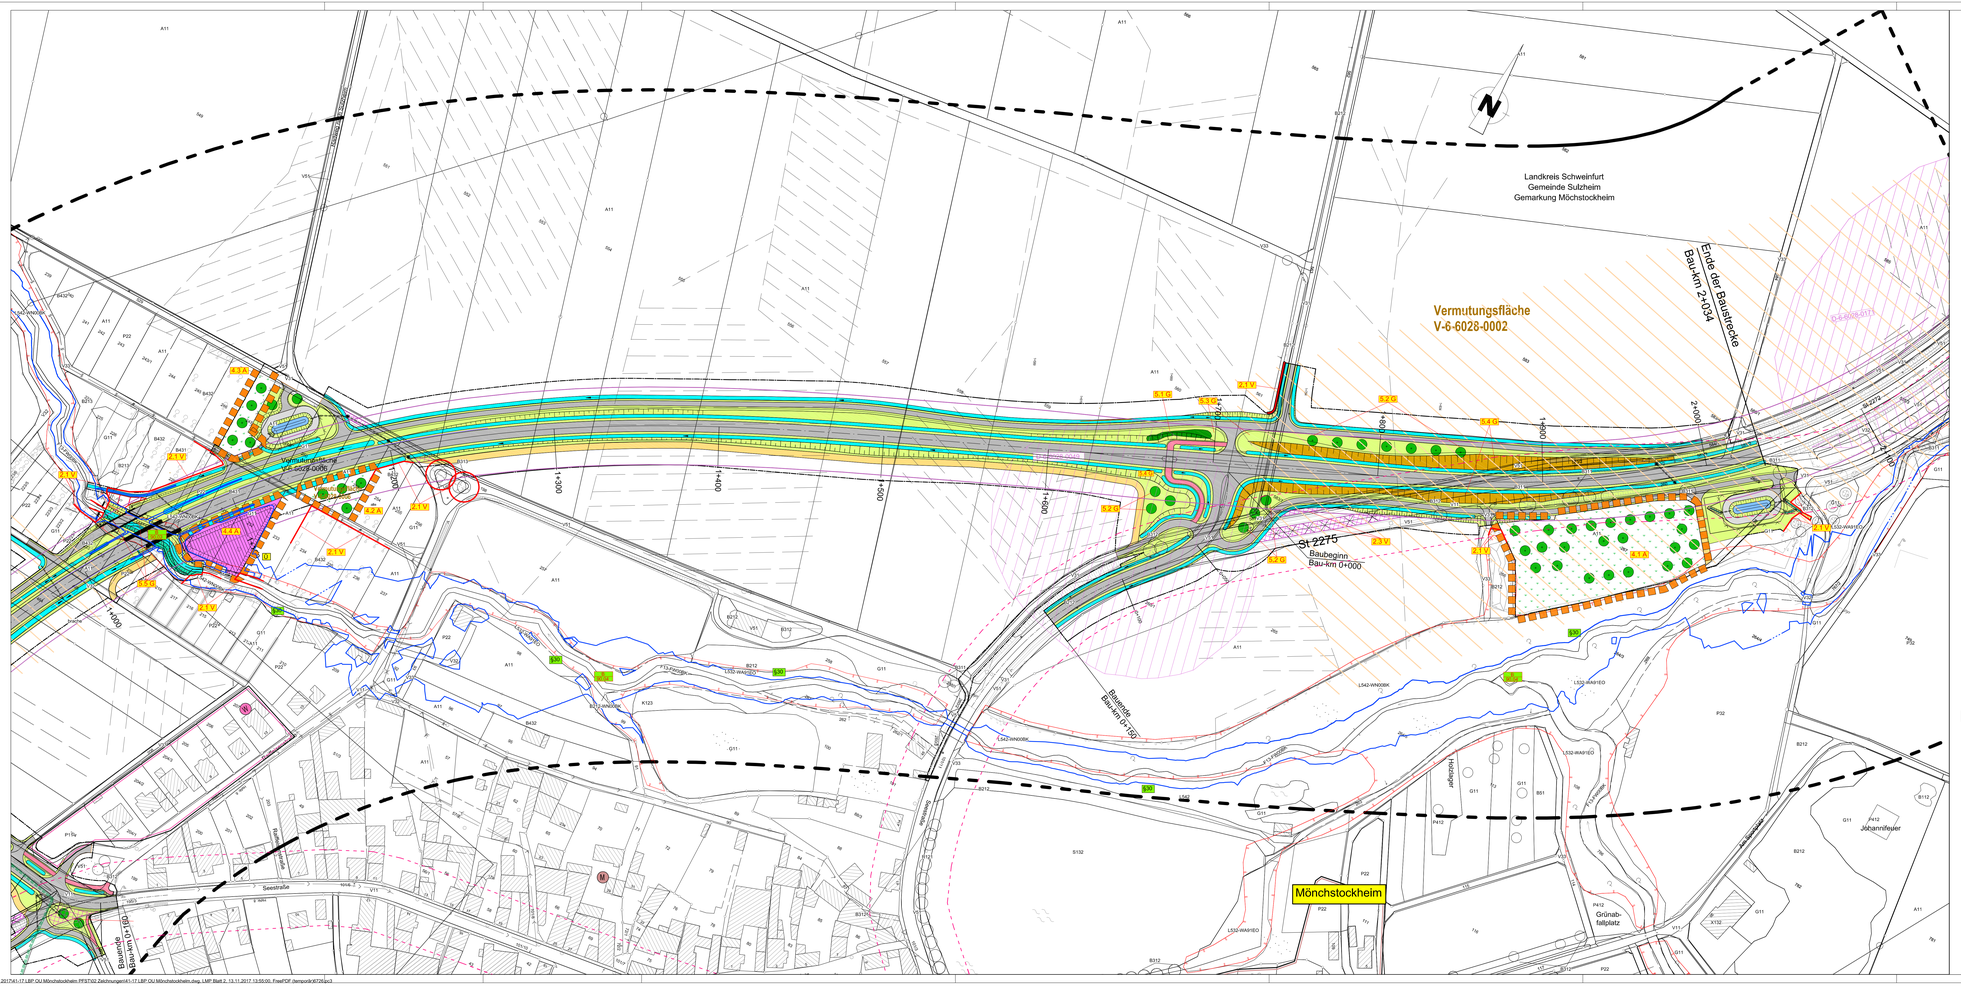
Landkreis Schweinfurt
Gemeinde Sulzheim
Gemarkung Möchstockheim
Vermutungsfläche
V-6-6028-0002
Vermutungsfläche
V-6-6028-0001
Ende der Baustrecke
Bau-km 2+034
St 2275
Baubeginn
Bau-km 0+000
Möchstockheim
Grünab-
fallplatz
Johannifeuer
Seestraße
