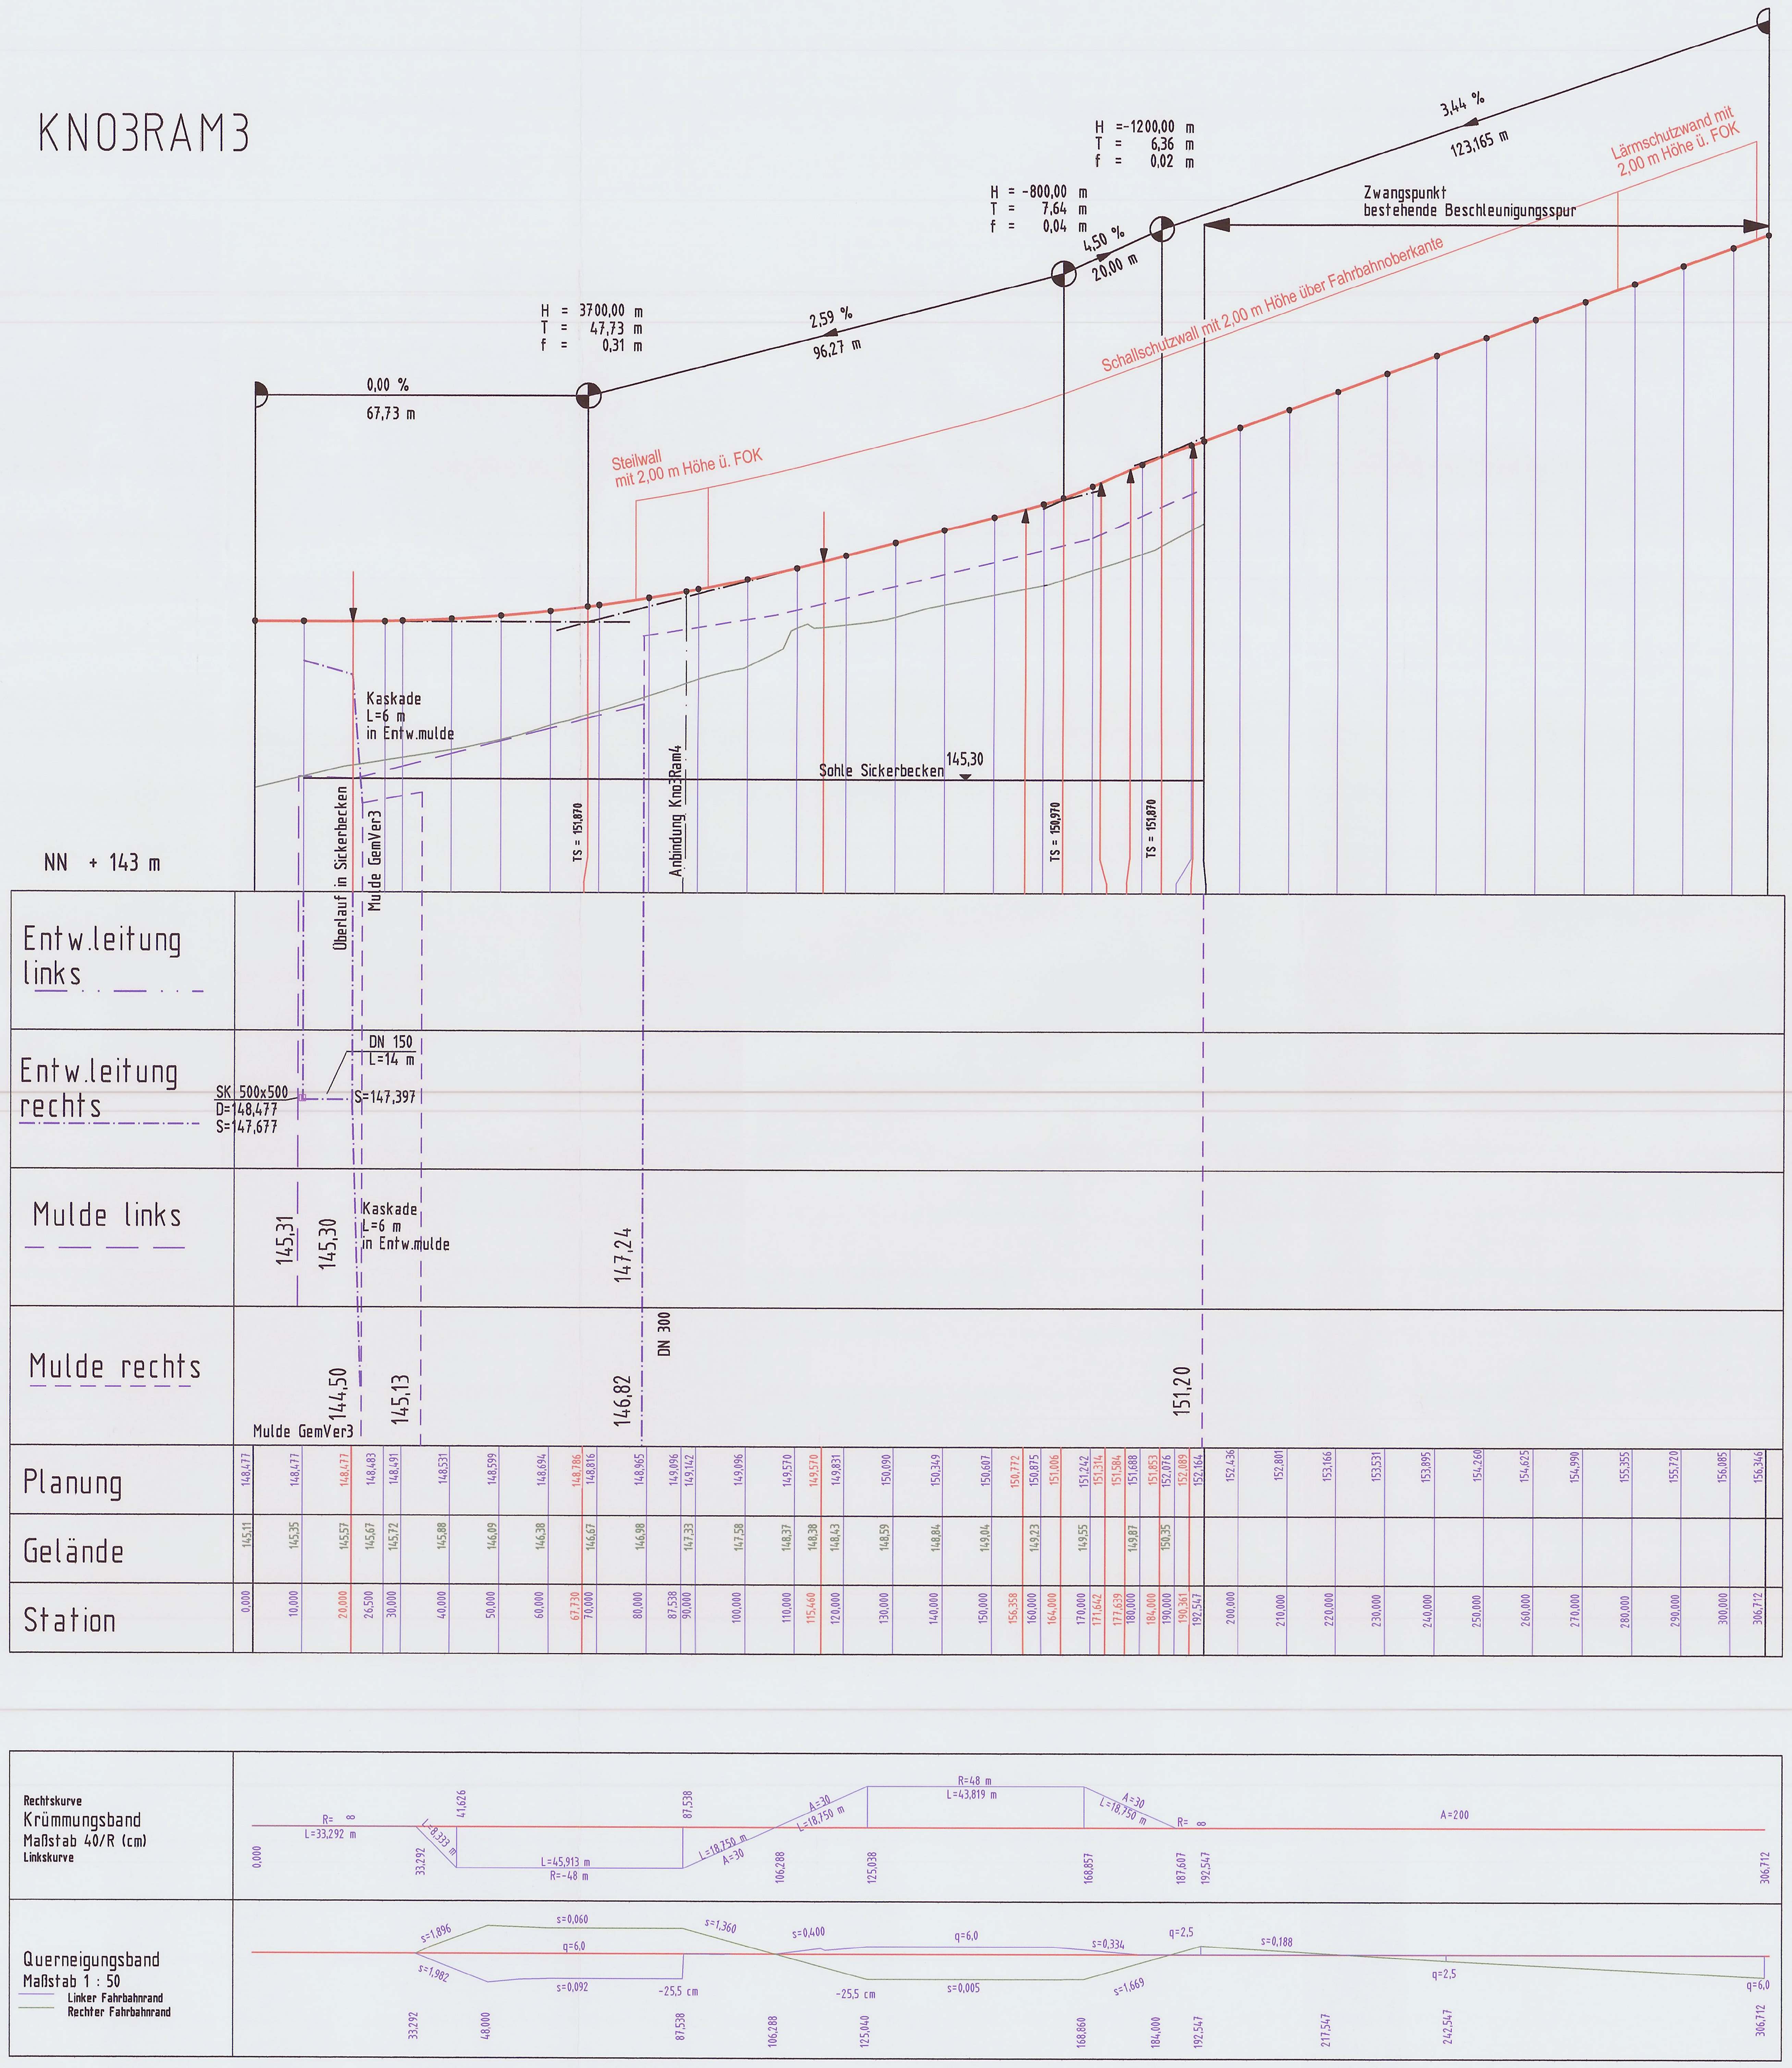

Zeichenerklärung

- Planung
- Gelände
- Entwässerungsleitung links
- Entwässerungsleitung rechts
- Mulde links
- Mulde rechts
- Tiefpunkt
- Hochpunkt
- Lärmschutzmaßnahme (Ändeurng)

Deckplan 8.4 T1

vom 09.04.2013
ersetzt Unterlage 8.4 vom 14.11.2011

Nr.	Art der Änderung	Datum	Name
1	Lärmschutzmaßnahme	08.04.2013	A. H.

Entwurfsbearbeitung:
Ingenieurbüro
Bernd Eilbacher
Bischoffstr. 62
63897 Miltenberg

bearbeitet	08.02.2011	A. H.
gezeichnet	08.02.2011	A. H.
geprüft	10.10.2011	B. E.

Markt Großheubach
Oettinger, 1. Bürgermeister

Stadt Miltenberg
Bieber, 1. Bürgermeister

Freistaat Bayern
Staatliches Bauamt Aschaffenburg
Cornelienstraße 1, 63739 Aschaffenburg, Tel. 06021/393-1, Fax 06021/393-283, E-Mail: poststelle@stbaab.bayern.de

Unterlage Blatt Nr. 8.4 T1

	Datum	Zeichen
bearbeitet		
gezeichnet		
geprüft		
Datei		

Planfeststellung

St 2309
Neubau der Anschlussstelle Miltenberg-Nord/
Großheubach Gewerbegebiet Auweg

Höhenplan
Rampe 3

Maßstab 1: 1000/100

Aufgestellt:
Aschaffenburg, den 14.11.2011 /09.04.2013
Staatliches Bauamt

Biller, Leitender Baudirektor