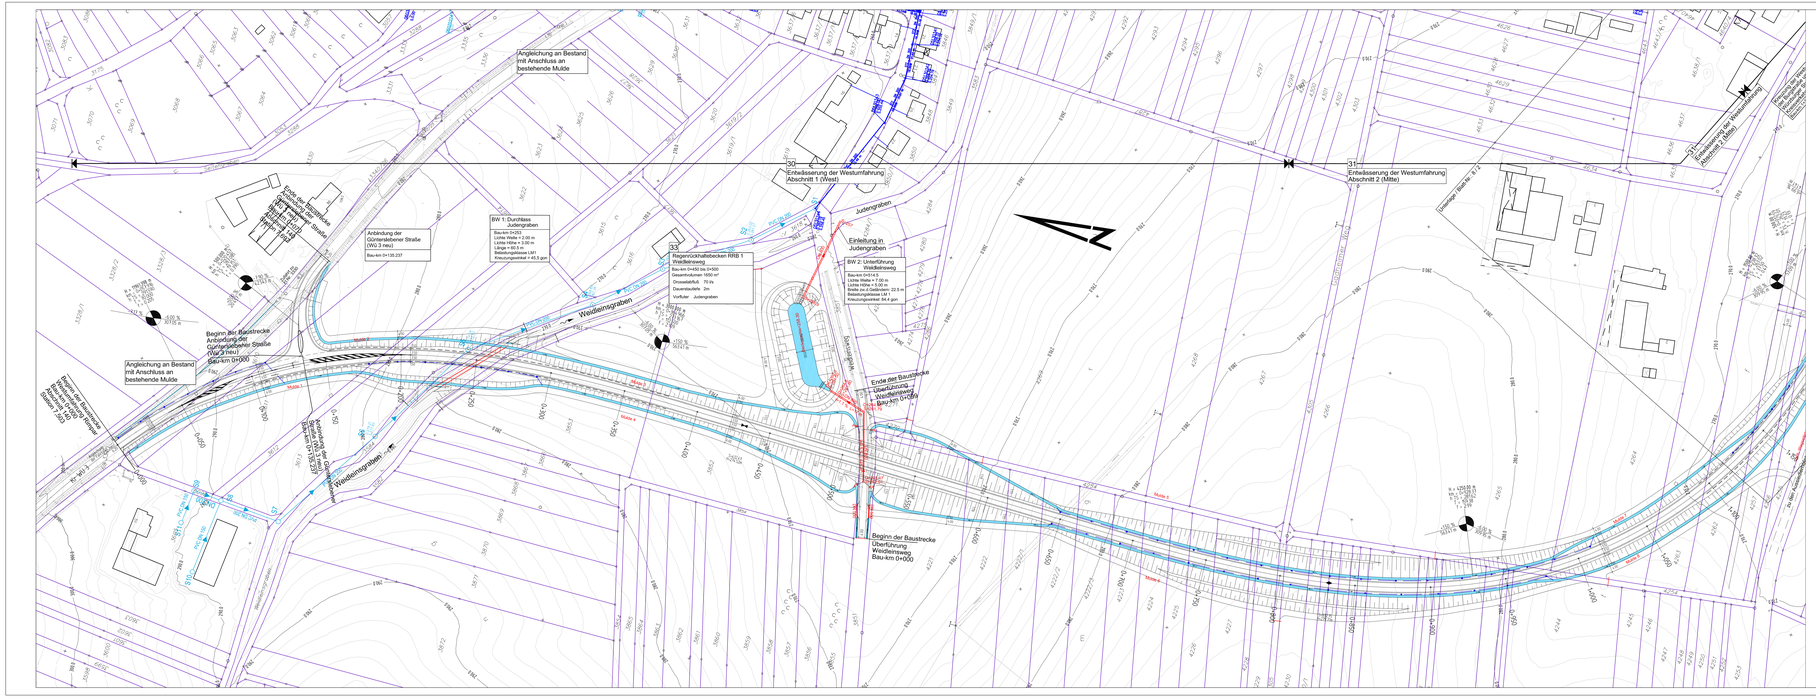
Angleichung an Bestand mit Anschluss an bestehende Mulde
Anbindung der Günterslebener Straße (WG 3 neu)
Bau-km 0+135.237
Ende der Baustrecke Anbindung der Günterslebener Straße (WG 3 neu) Bau-km 0+135.237
BW 1: Durchlass Judengraben
Bau-km 0+253
Lichte Weite = 2.00 m
Lichte Höhe = 2.00 m
Beginn der Baustrecke Anbindung der Günterslebener Straße (WG 3 neu) Bau-km 0+000
Angleichung an Bestand mit Anschluss an bestehende Mulde
Judengraben
Einleitung in Judengraben
Bau-km 0+450 bis 0+500
Drosselabfluß: 70 l/s
Dauerstaufläche: 2m
Vorflutер: Judengraben
Bau-km 0+414.4
Lichte Weite = 7.50 m
Lichte Höhe = 5.00 m
Länge = 22.00 m / 22.5 m
Belastungsklasse LM 1
Knickungswinkel: 84.4 gon
Entwässerung der Westumfahrung Abschnitt 1 (West)
Entwässerung der Westumfahrung Abschnitt 2 (Mitte)
Entwässerung der Westumfahrung Abschnitt 3 (Ost)
Ende der Baustrecke Anbindung der Günterslebener Straße (WG 3 neu) Bau-km 0+135.237
Anbindung der Günterslebener Straße (WG 3 neu)
Bau-km 0+135.237
Steinbruchstraße
Steinbruchstraße
