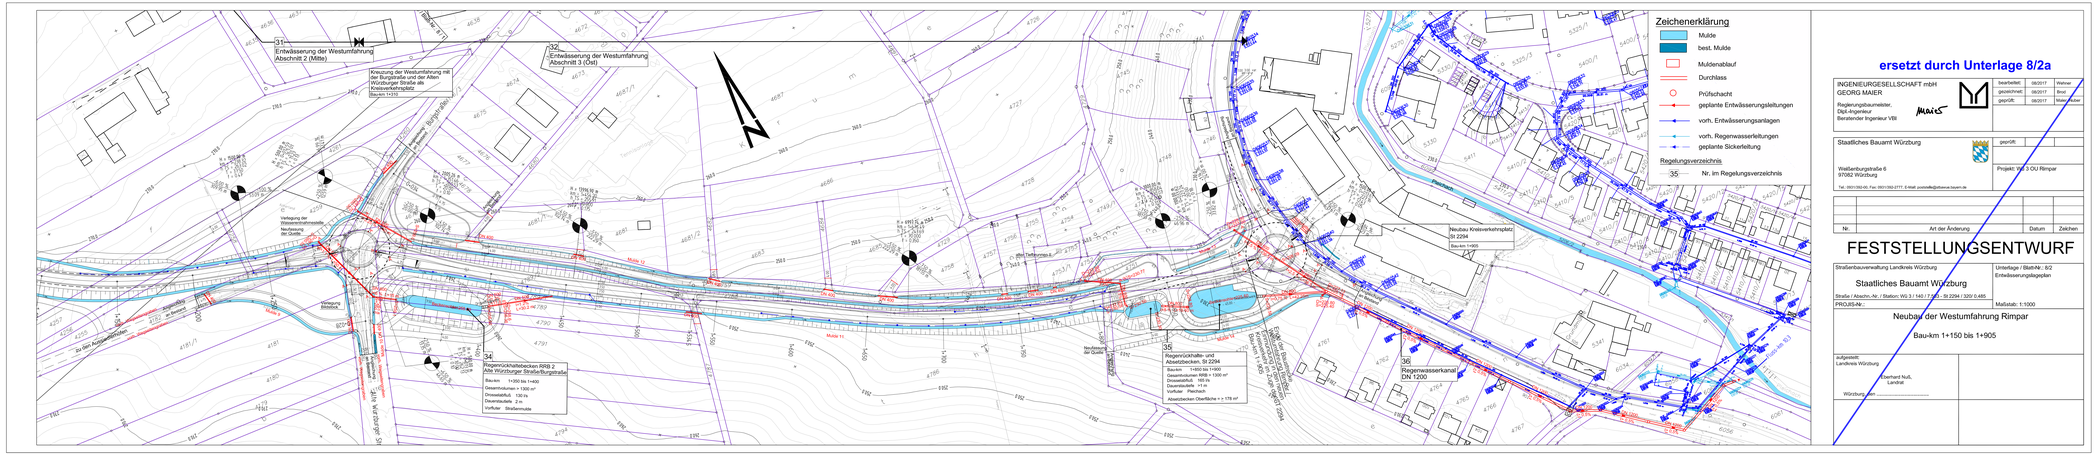
31
Entwässerung der Westumfahrung
Abschnitt 2 (Mitte)
Kreuzung der Westumfahrung mit
Alte Würzburger Straße/Burgstraße
Würzburger Straße als
Kreisverkehrsplatz
Bau-km 1+310
32
Entwässerung der Westumfahrung
Abschnitt 3 (Ost)
Burgstraße
Verlegung der
Wasserschutzmassnahme
Neufassung
der Quelle
Mulde 12
Mulde 11
