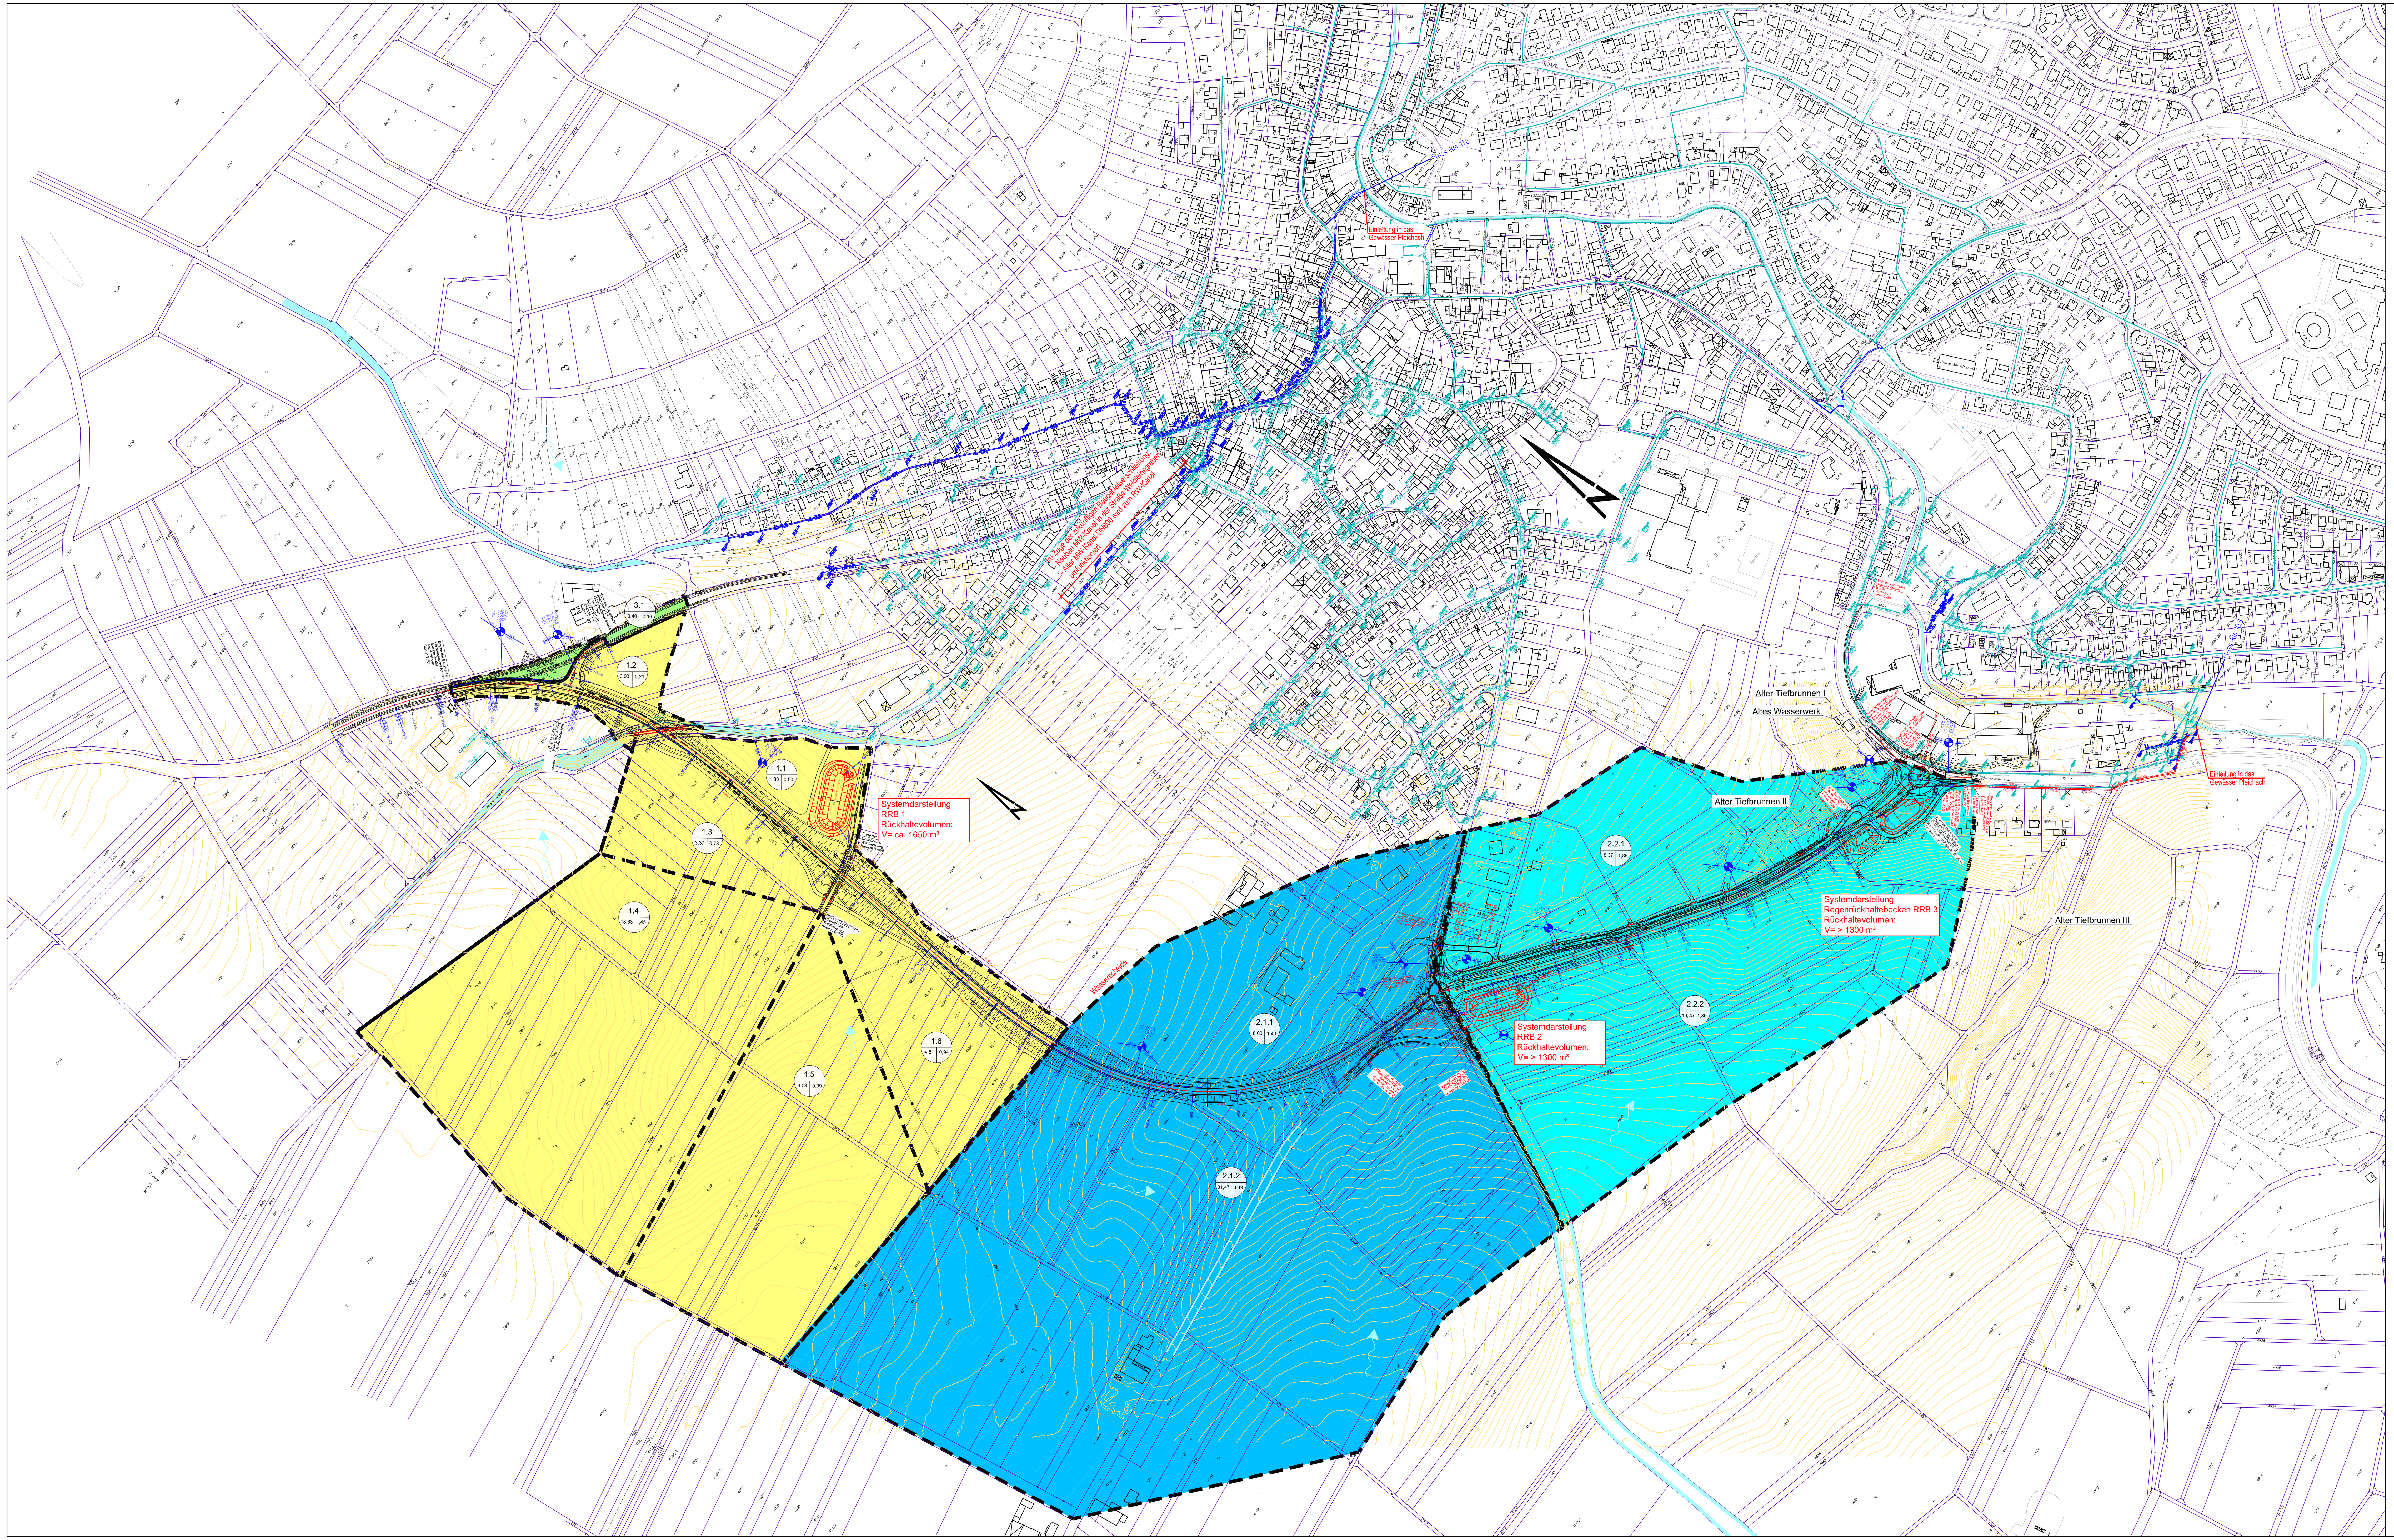

Legende:

- 2.2 — Einzugsgebiet
- 21,96 / 3,71 — "Undurchlässige" Fläche A_U in ha; Einzugsgebietsfläche A_E in ha
- Einzugsgebiet für Judengraben / Weidleinsgraben RRB 1
- Einzugsgebiet für Anschlussbereich Günterslebener Straße
- Einzugsgebiet für RRB 2 über Niederhofer Straße
- Einzugsgebiet für RRB 3 Niederhofer Straße
- Einzugsgebietsbegrenzung
- geplante Entwässerungsanlagen
- best. Entwässerungsanlagen - Regenwasser
- best. Entwässerungsanlagen - Mischwasser
- Durchlass

INGENIEURGESELLSCHAFT mbH
GEORG MAIER
Regierungsbaumeister,
Dipl.-Ingenieur
Beratender Ingenieur VBI

bearbeitet:	08/2017	Wehner
gezeichnet:	08/2017	Brod
geprüft:	08/2017	Maier

Staatliches Bauamt Würzburg
Weißenburgstraße 6
97082 Würzburg
Tel.: 0931/392-00, Fax: 0931/392-2777, E-Mail: poststelle@stbawue.bayern.de

geprüft:

Projekt: Wü 3 OU Rimpar

Nr.	Art der Änderung	Datum	Zeichen

FESTSTELLUNGSENTWURF

Straßenbauverwaltung Landkreis Würzburg

Staatliches Bauamt Würzburg

Straße / Abschn.-Nr. / Station: Wü 3 / 140 / 7,503 - St 2294 / 320/ 0,485

PROJIS-Nr.:

Unterlage / Blatt-Nr.: 8/3
Übersichtslageplan Entwässerung mit Einzugsgebieten

Maßstab: 1:2000

Neubau der Westumfahrung Rimpar

Bau-km 0+000 bis 1+905

aufgestellt:
Landkreis Würzburg

Eberhard Nuß,
Landrat

Würzburg, den ....

ersetzt durch Unterlage 8/3a