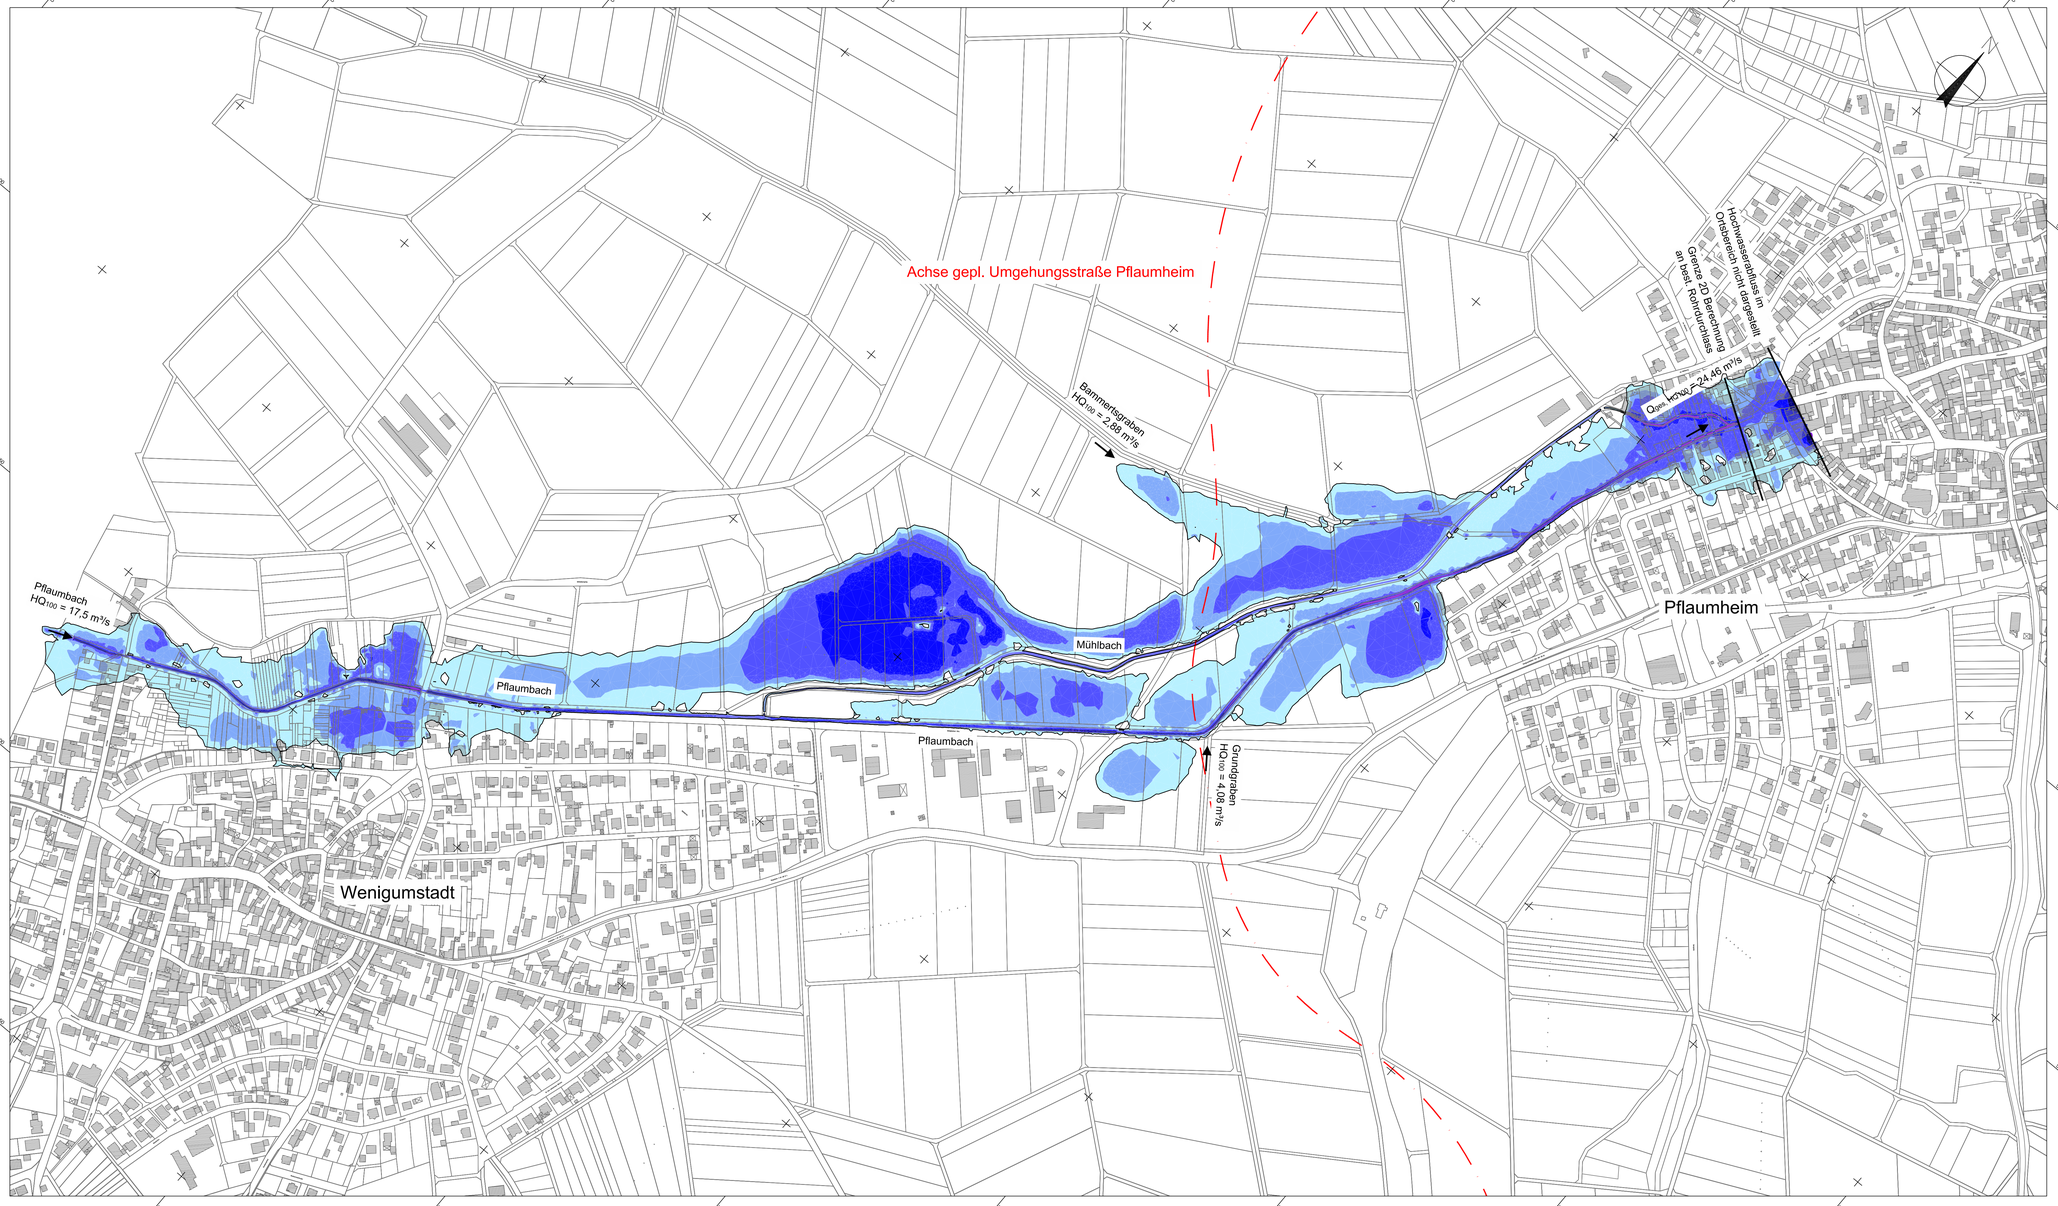

Legende:
Hochwasserabfluss HQ 100
Wassertiefen

- > 5.00
- 3.00 - 5.00
- 2.00 - 3.00
- 1.50 - 2.00
- 1.00 - 1.50
- 0.50 - 1.00
- 0.25 - 0.50
- 0.01 - 0.25

OBERMEYER PLANEN + BERATEN GmbH
Weißenburger Straße 20-22
63739 Aschaffenburg
Tel. 06021/38667-0

Projekt	16414
Plan Nr.	
Datei-Name	

Bearbeitet im Auftrag des Landratsamtes Aschaffenburg
Aschaffenburg, Im September 2012

Nr.	Art der Änderung	Datum	Name

Landratsamt
Aschaffenburg
Kreisstraßenverwaltung

Unterlage: 13.2
Blatt Nr.: 2

Planfeststellung

Markt Großostheim
OT Pflaumheim
Ortsumgehung
Kreisstraße AB 1/AB 3

	Datum	Zeichen
bearbeitet	15.10.12	Vr
gezeichnet	15.10.12	Tax
geprüft	15.10.12	Kru
Reg.Nr.		

Lageplan
Hochwasser Ist-Zustand HQ 100
1:2500

Aufgestellt:
Aschaffenburg, den 11.01.2013
Landratsamt Aschaffenburg

Dr. Norbert Schupp, Verwaltungsdirektor

Aufgestellt:

\\osbwd04\projects\16414\8\cad_9g\Planfest...\AE_Planf...\AE_PS4L0hw1.dwg

erzeugt mit PRVI®