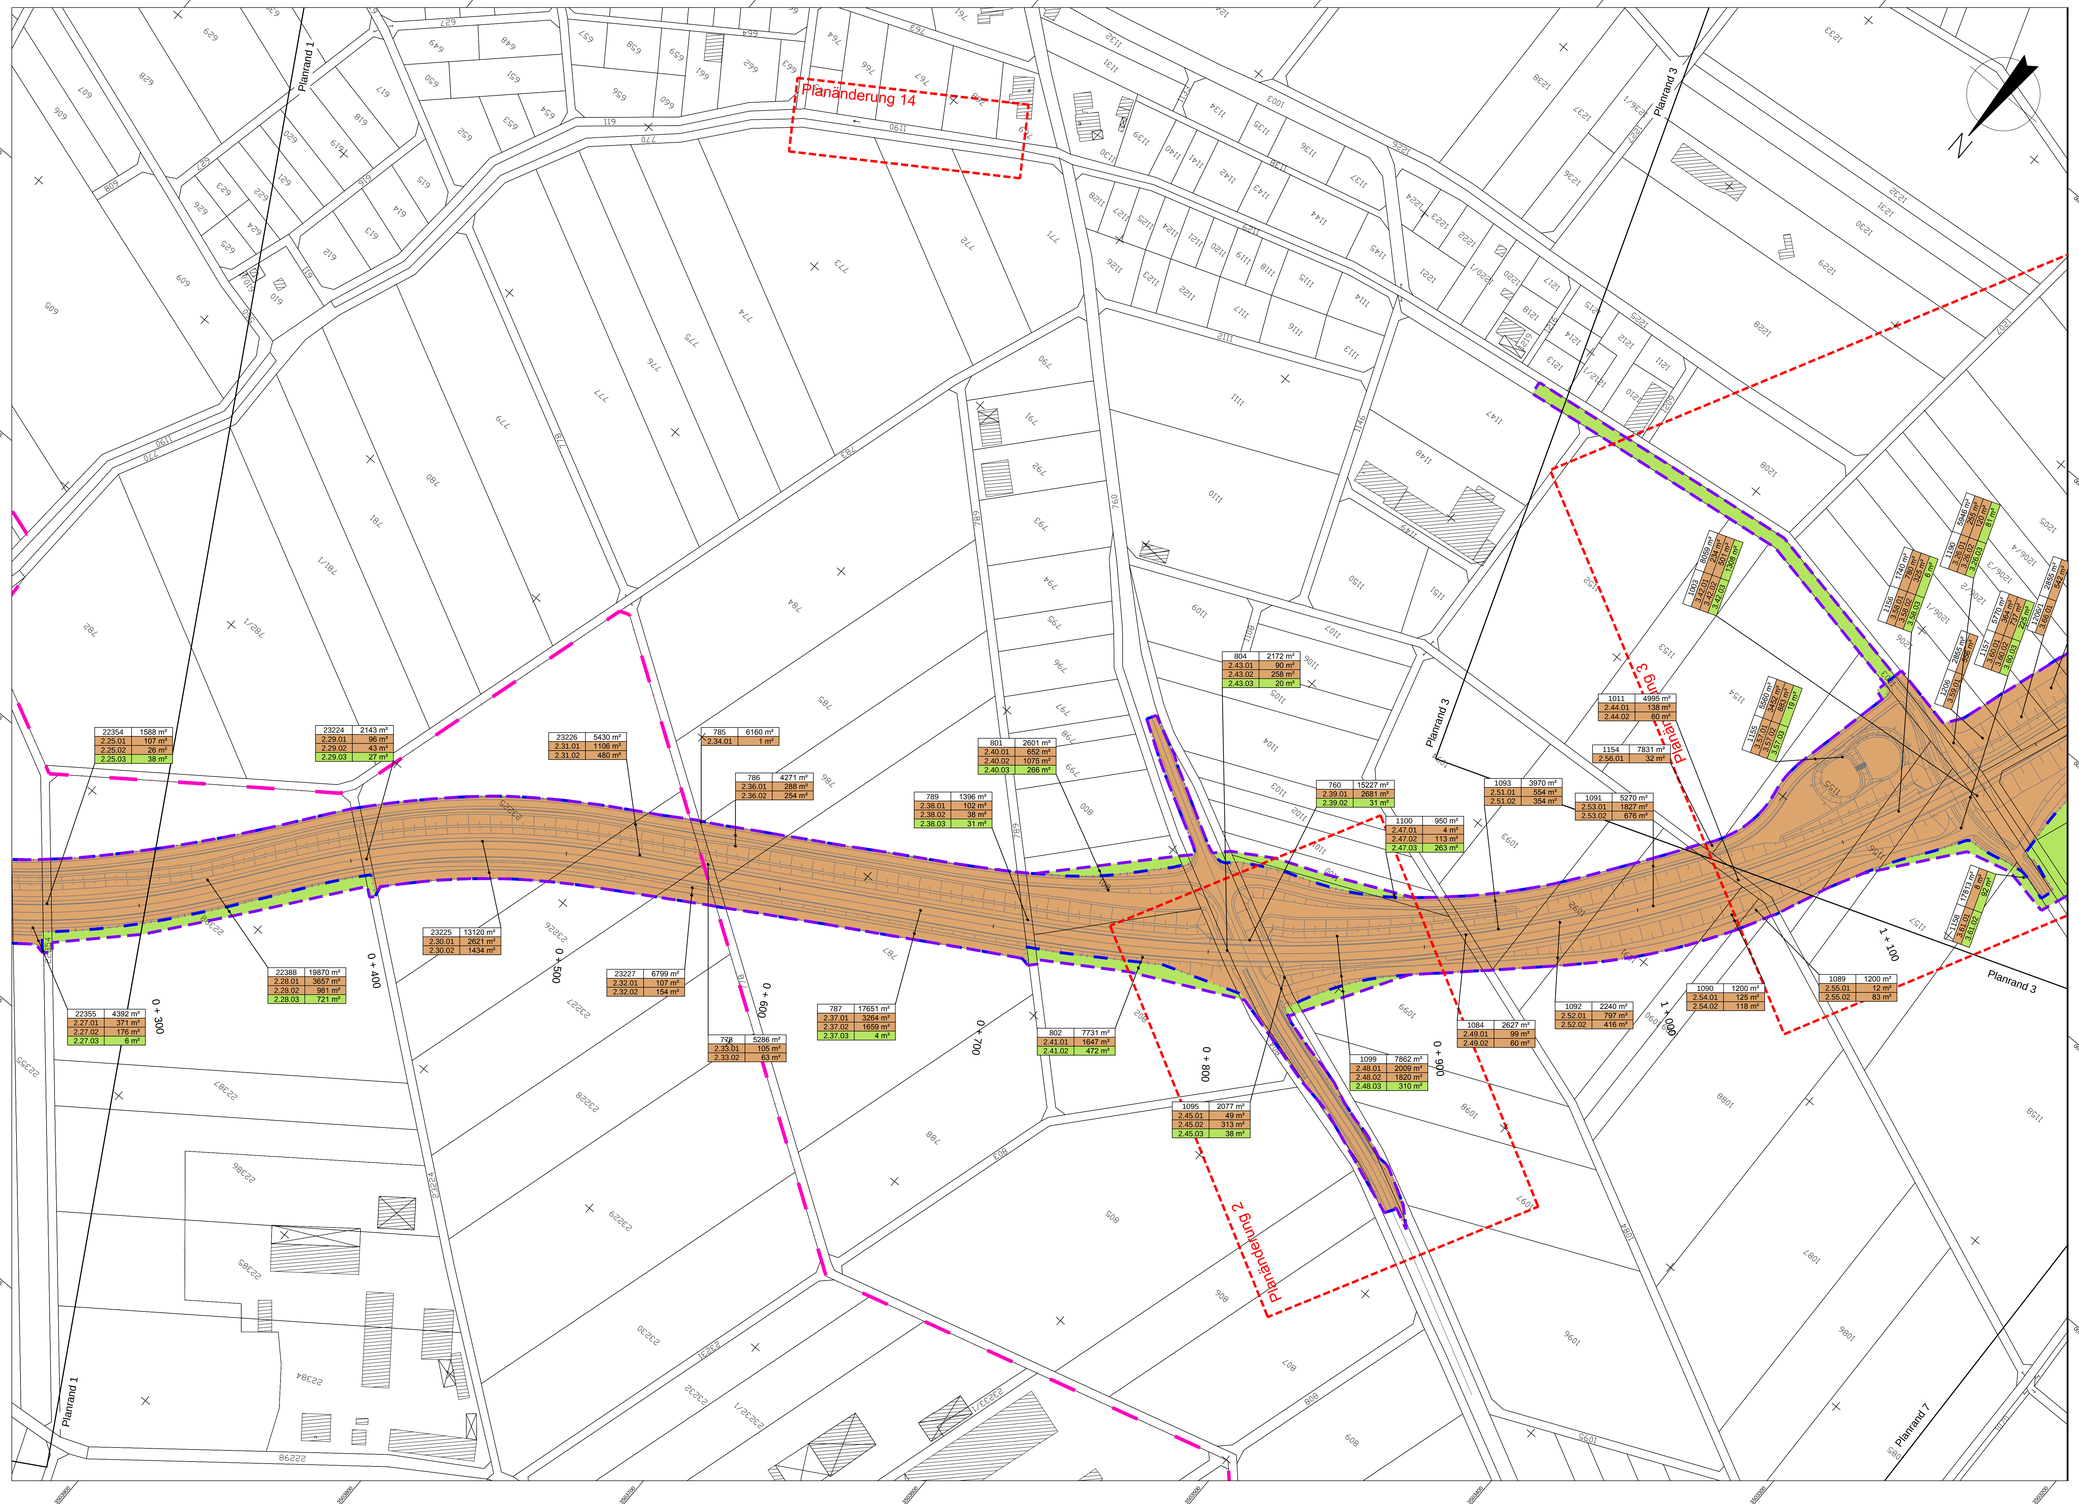
Planänderung 14
Planänderung 3
Planänderung 2
Plangrenze
Plangrenze
Plangrenze