


Versickerbecken  
V = ca. 400 m<sup>3</sup>

Bau-km 0 + 100

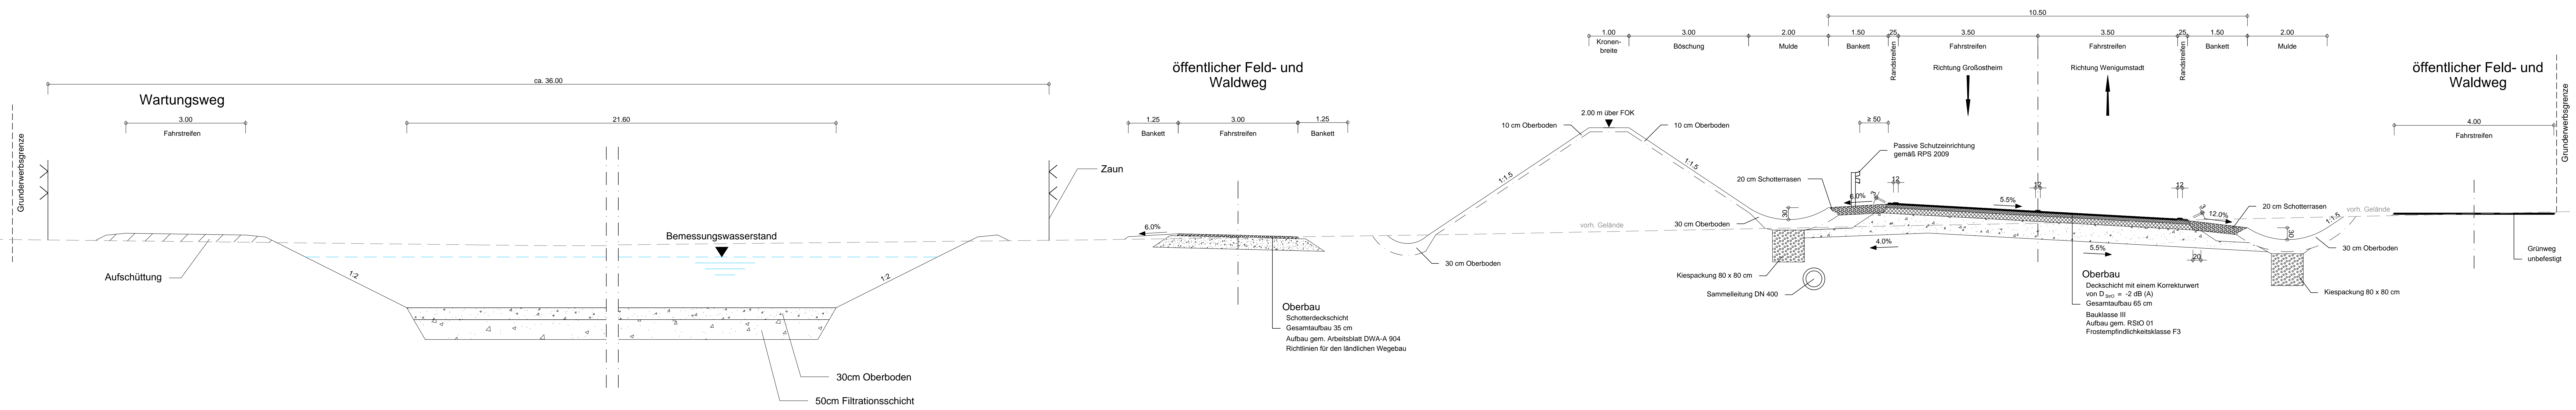

**OBERMEYER** PLANEN + BERATEN GmbH  
 Weißenburger Straße 20-22  
 63739 Aschaffenburg  
 Tel. 06021/38667-0

Projekt: 16414  
 Plan Nr.:  
 Datei-Name:

Bearbeitet im Auftrag des Landratsamtes Aschaffenburg  
 Aschaffenburg, im September 2012

Nr.	Art der Änderung	Datum	Name

Landratsamt  
 Aschaffenburg  
 Kreisstraßenverwaltung

**PLANFESTSTELLUNG**

Markt Großostheim  
 OT Pflaumheim  
 Ortsumgebung  
 Kreisstraße AB 1 / AB 3

Unterlage: 6  
 Blatt Nr.: 1

Datum: 10.10.12  
 Zeichen: Vr

gezeichnet: 10.10.12  
 Ske

geprüft: 15.10.12  
 Kru

Reg. Nr.:  
 Reg. Nr.:

Regelquerschnitt  
 Bau-km 0+100  
 1:50

Aufgestellt:  
 Aschaffenburg, den 11.01.2013  
 Landratsamt Aschaffenburg

Aufgestellt:  
 Dr. Norbert Schupp, Verwaltungsdirektor

Unterlage 6 Blatt 1  
 wird ersetzt durch  
 Unterlage 6 Blatt 1 E