


Bau-km 2 + 170

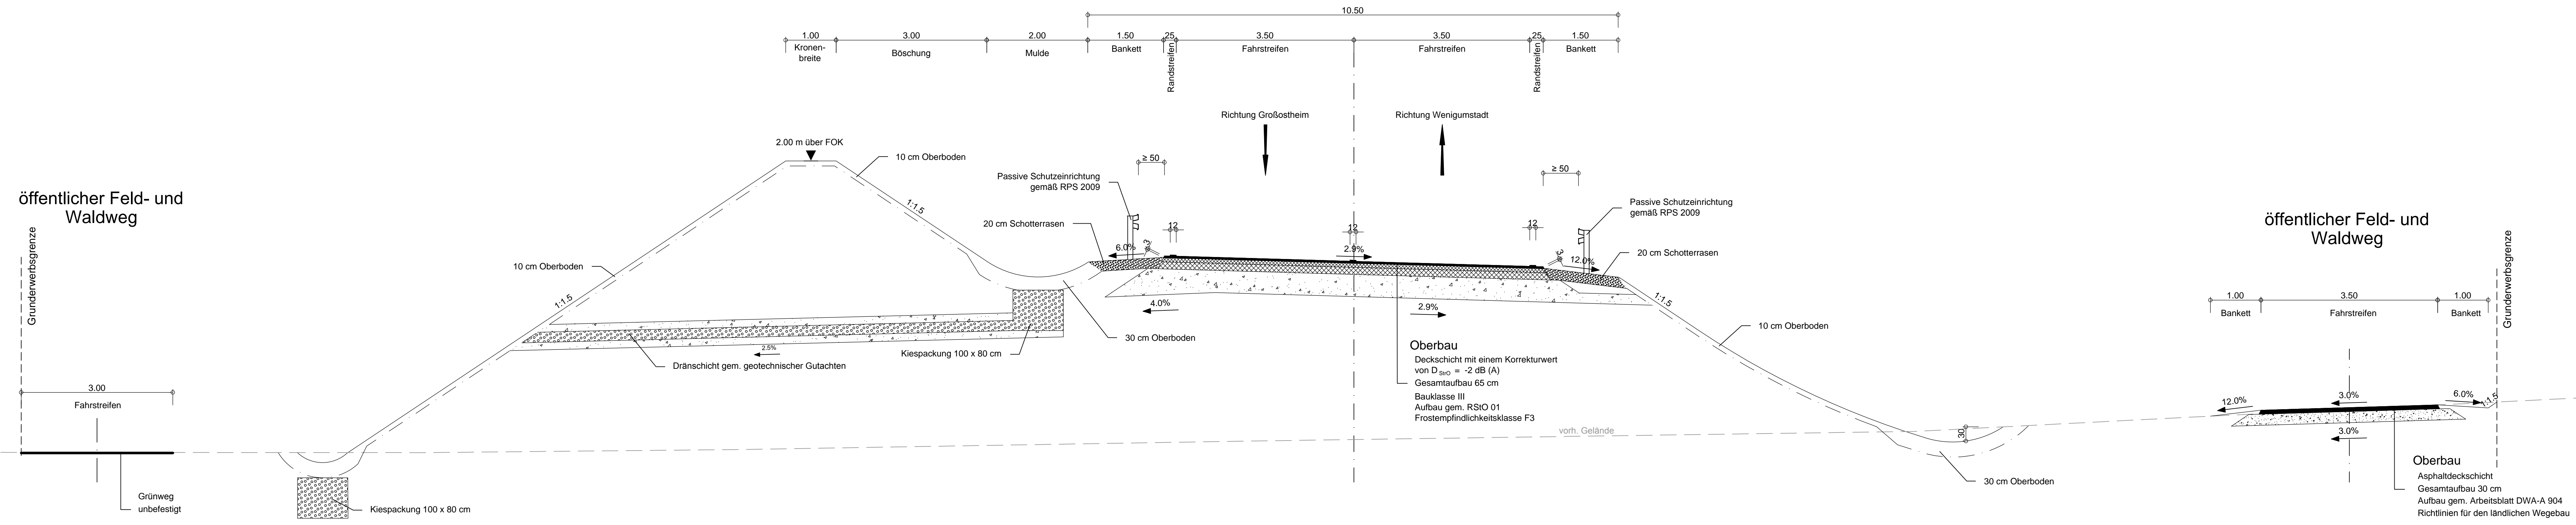

Deckplan 6 Blatt 4 E
vom 31.10.2014
ersetzt
Regelquerschnitt 4, Unterlage 6 Blatt 4
vom 11.01.2013

	Weißenburger Straße 20-22 63739 Aschaffenburg Tel. 06021/38667-0	Projekt	16414
		Plan Nr.	
		Datei-Name	

Bearbeitet im Auftrag des Landratsamtes Aschaffenburg
Aschaffenburg, im September 2012

Nr.	Art der Änderung	Datum	Name
	Ergänzung Sichtschutzwall	03.09.2014	Ske
	Anpassung öffentliche Feld- und Waldwege	03.09.2014	Ske

	Landratsamt Aschaffenburg Kreisstraßenverwaltung	Unterlage:	6
		Blatt Nr.:	4 E
PLANFESTSTELLUNG		bearbeitet	15.10.12
Markt Großostheim OT Pflaumheim Ortsumgebung Kreisstraße AB 1 / AB 3		gezeichnet	15.10.12
		geprüft	15.10.12
		Reg.Nr.	
		Regelquerschnitt Bau-km 2+170 1 : 50	

Aufgestellt:
Aschaffenburg, den 11.01.2013 / 31.10.2014
Landratsamt Aschaffenburg
Dr. Norbert Schupp
Dr. Norbert Schupp, Verwaltungsdirektor