

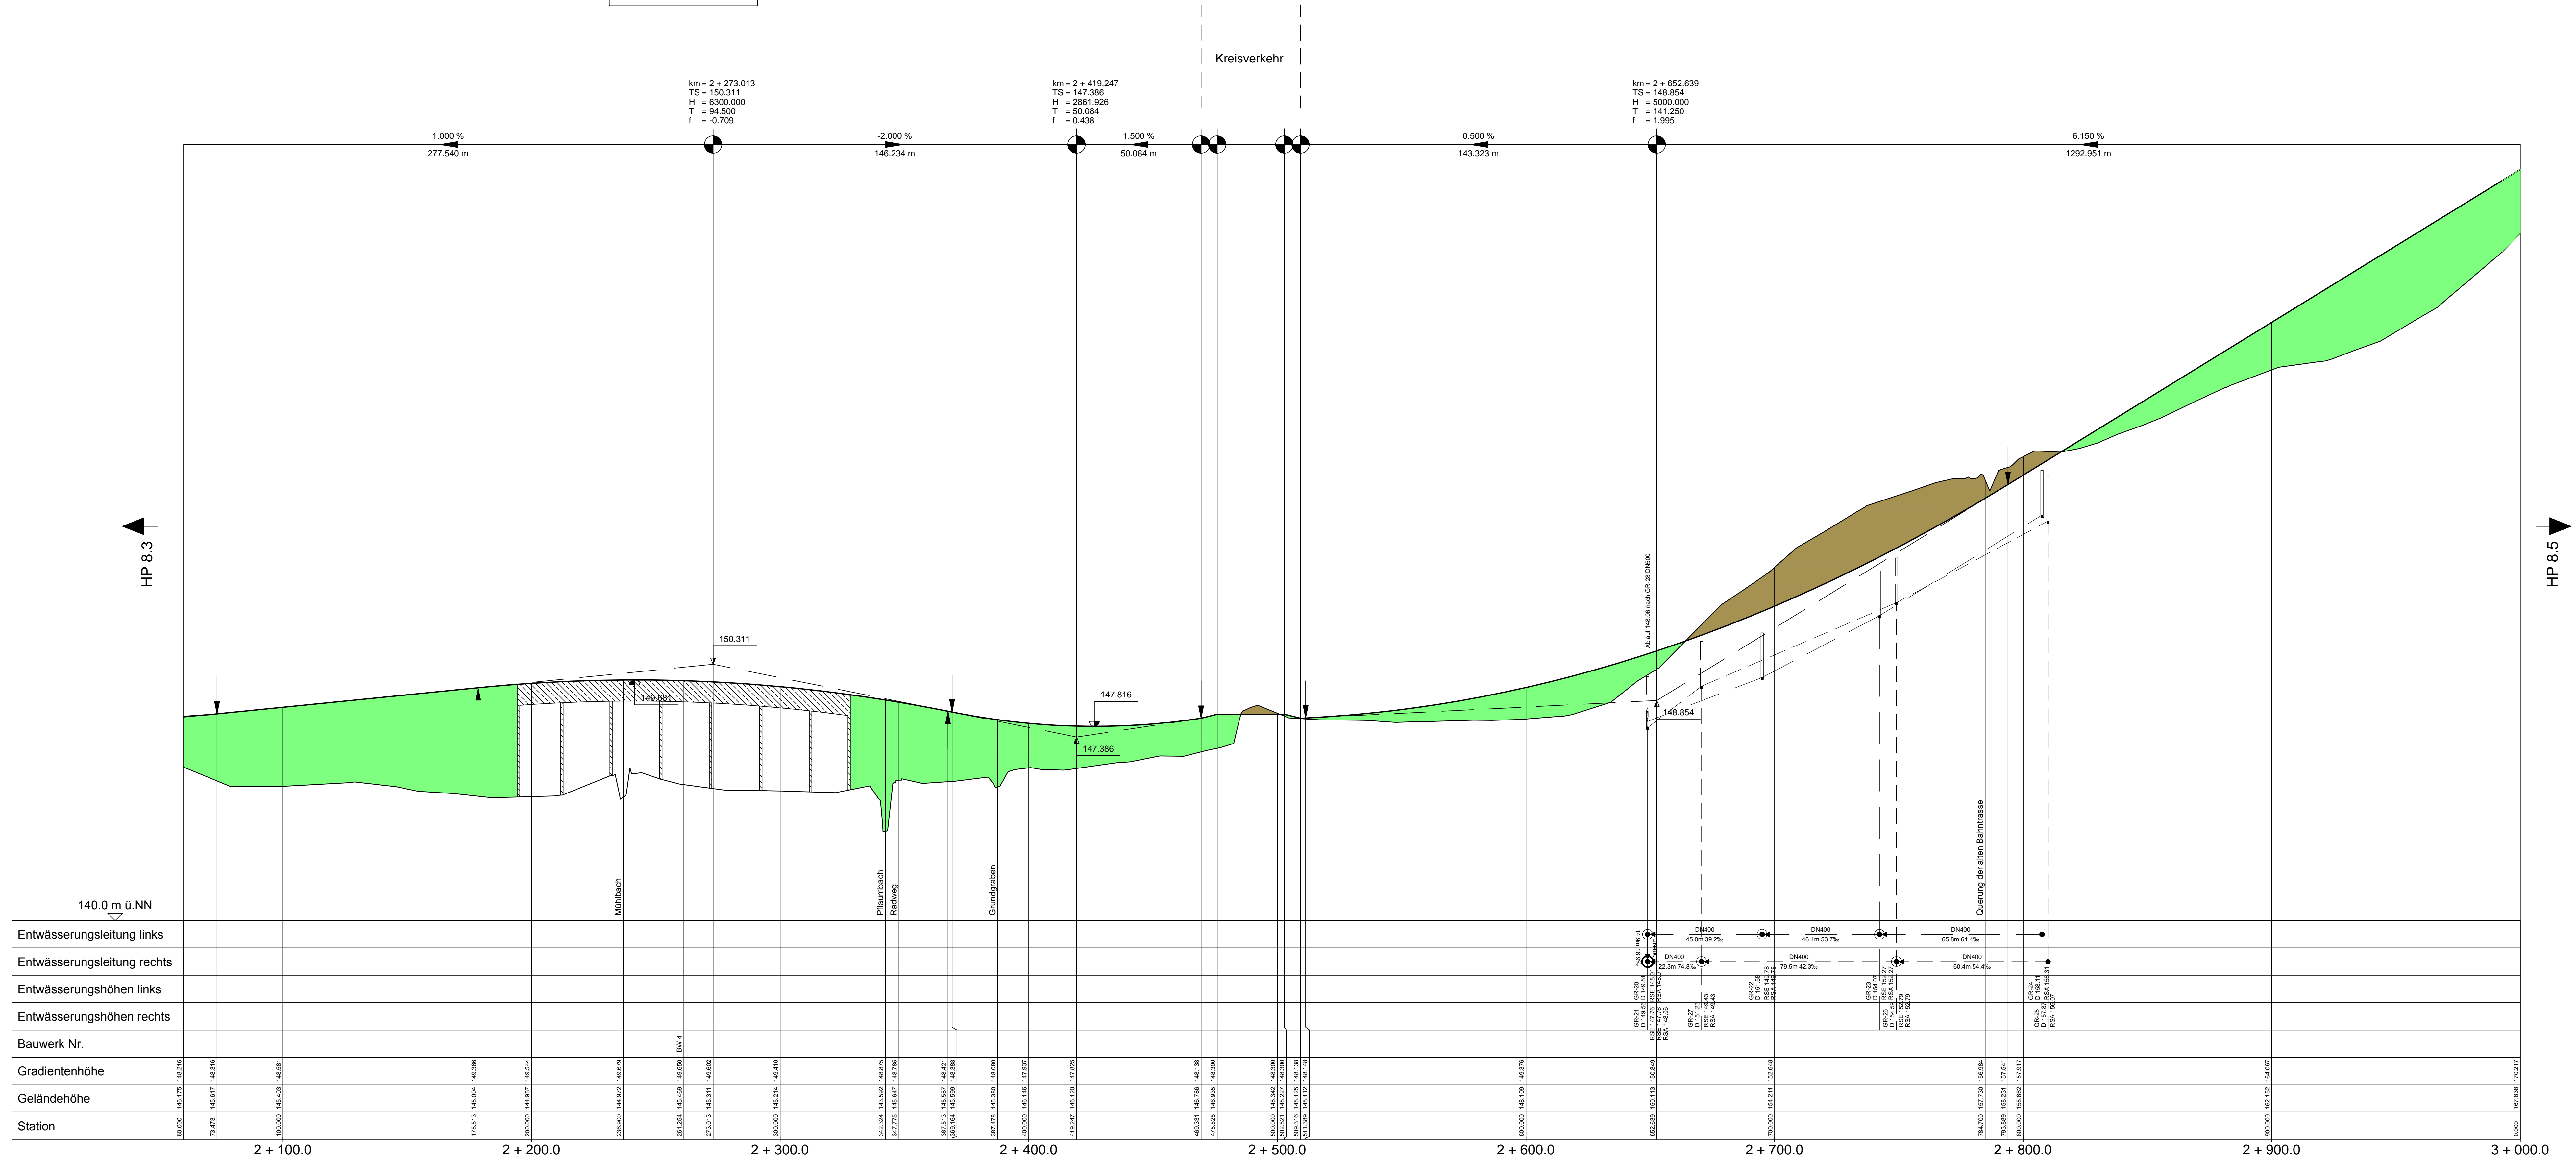


BWV-Nr. 2.6  
 Bauwerk Nr. 4  
 Brücke AB 1 über Mühlbach /  
 Pflaumbach  
 Bau-km 2 + 195.254 - 2 + 327.254

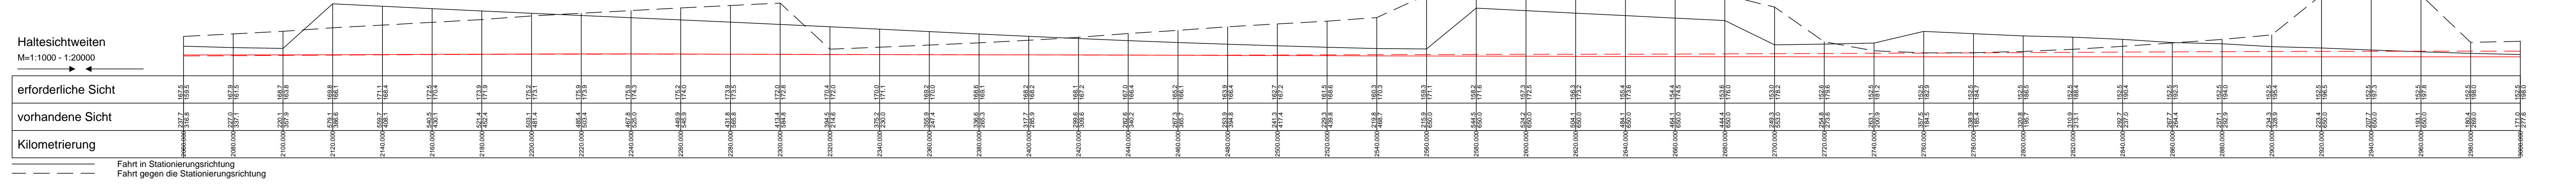

|                             |  |
|-----------------------------|--|
| Entwässerungsleitung links  |  |
| Entwässerungsleitung rechts |  |
| Entwässerungshöhen links    |  |
| Entwässerungshöhen rechts   |  |
| Bauwerk Nr.                 |  |
| Gradientenhöhe              |  |
| Geländehöhe                 |  |
| Station                     |  |

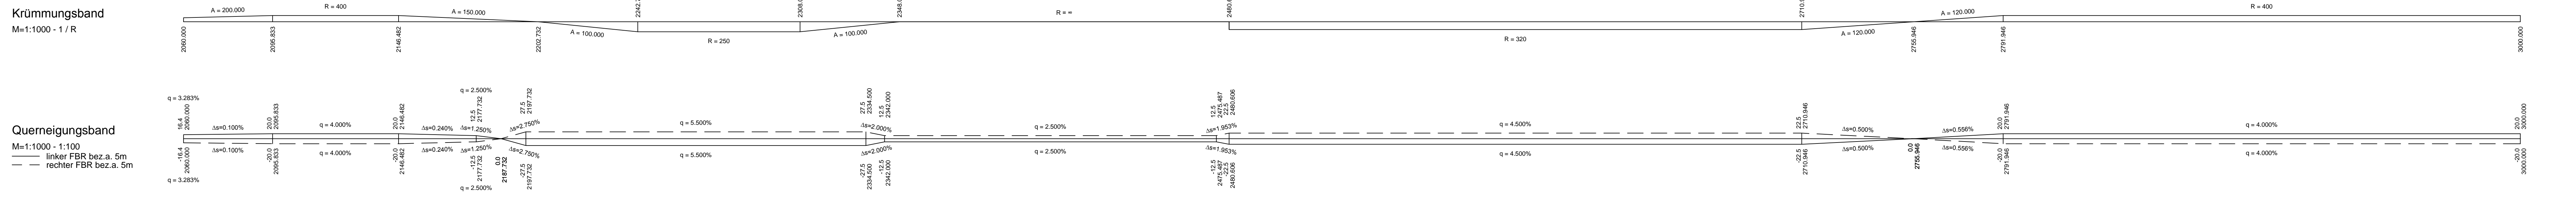

|                     |  |
|---------------------|--|
| erforderliche Sicht |  |
| vorhandene Sicht    |  |
| Kilometrierung      |  |

Legende:  
 Einschnitt  
 Damm  
 Gradientenzeiger

OBERMEYER  
 PLANEN + BEWETEN GmbH  
 Weißenburger Straße 20-22  
 63759 Aschaffenburg  
 Tel. 09321/256691-0  
 Projekt 16414  
 Plan Nr.  
 Datei-Name

| Nr. | Art der Änderung | Datum | Name |
|-----|------------------|-------|------|
|     |                  |       |      |

Landratsamt  
 Aschaffenburg  
 Kreisstraßenverwaltung  
**PLANFESTSTELLUNG**  
 Markt Großostheim  
 Ortsumgehung  
 Kreisstraße AB 1 / AB 3

Umriss: 8  
 Blatt Nr.: 4  
 Datum: 10.12.12  
 Zeichner: Ajo  
 Gezeichnet: 15.02.14  
 Kru  
 Ebenplan 4  
 Bau-km 2 + 195.254 bis 3 + 000  
 1:1000/100

Aufgestellt:  
 Aschaffenburg, den 11.01.2013  
 Landratsamt Aschaffenburg  
 Dr. Norbert Schupp, Verwaltungsdirektor

Aufgezeichnet:  
 [Signature]

Unterlage 8 D 5 4  
 wird ersetzt durch  
 Ebeneplan 4  
 Blatt 4 E